



Planta
ESCALA 1/100



Corte A
ESCALA 1/100

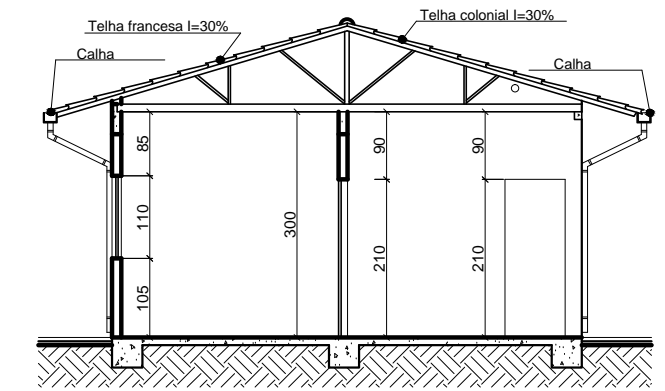

Fachada 02
ESCALA 1/100

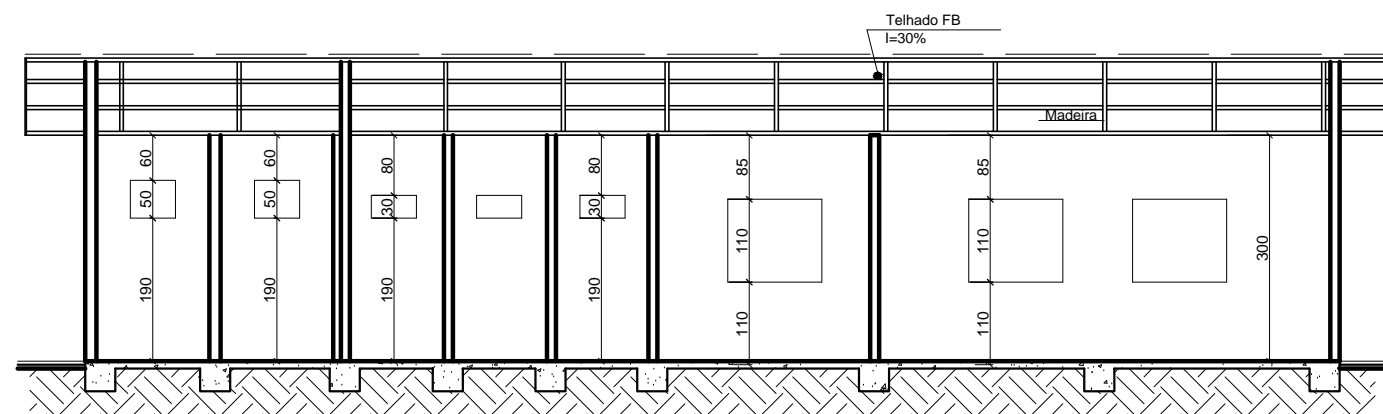

Corte B
ESCALA 1/100

VISTO		
PROJETO	FOLHA	
ARQUITETURA	01/03	
ENDEREÇO		
ESCOLA MUNICIPAL GERALDA JOANA I ALTO DOURADO - MUTUM, MG		
PROPRIETÁRIO		
PREFEITURA MUNICIPAL DE MUTUM		
R.T.		
Vivêncio Sathler Nunes Pereira CREA 176.231/D-MG		
FINALIDADE	INFORMAÇÕES	
REFORMA E AMPLIAÇÃO	Planta Baixa - Cortes	
OBRA	Fachada 02	
PÚBLICA		
DATA	ÁREA CONSTRUÍDA	
MAIO 2021	109,09m ²	
C.G. 20° 57' .231"	ESCALA	DESENHO
41° 19' .622"	INDICADA	JRSTOFEL
+ -4 549m		