
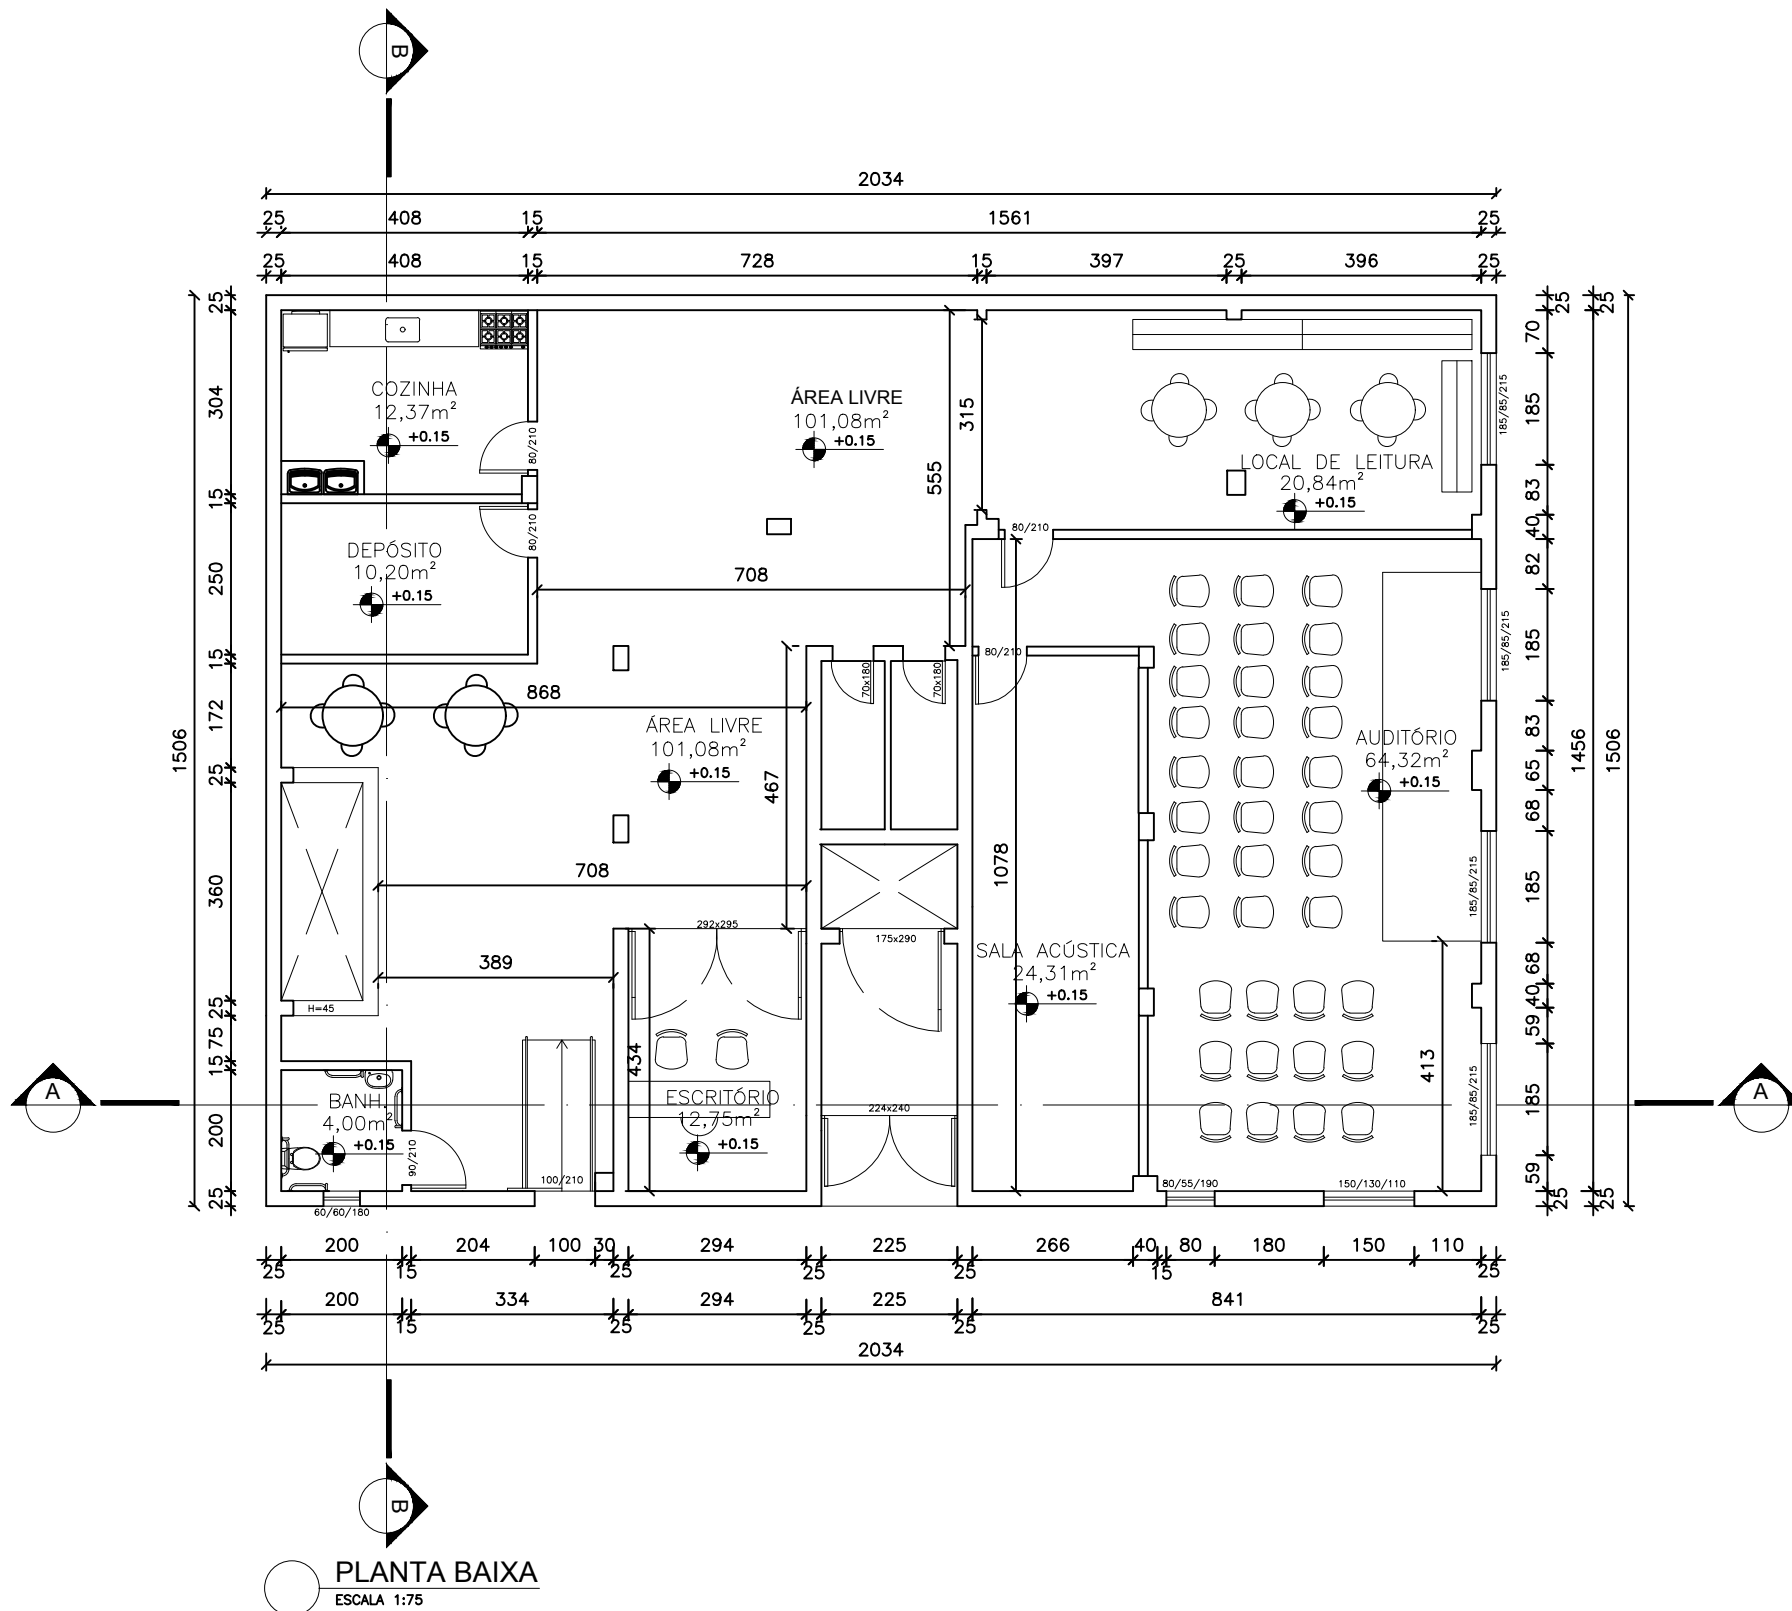
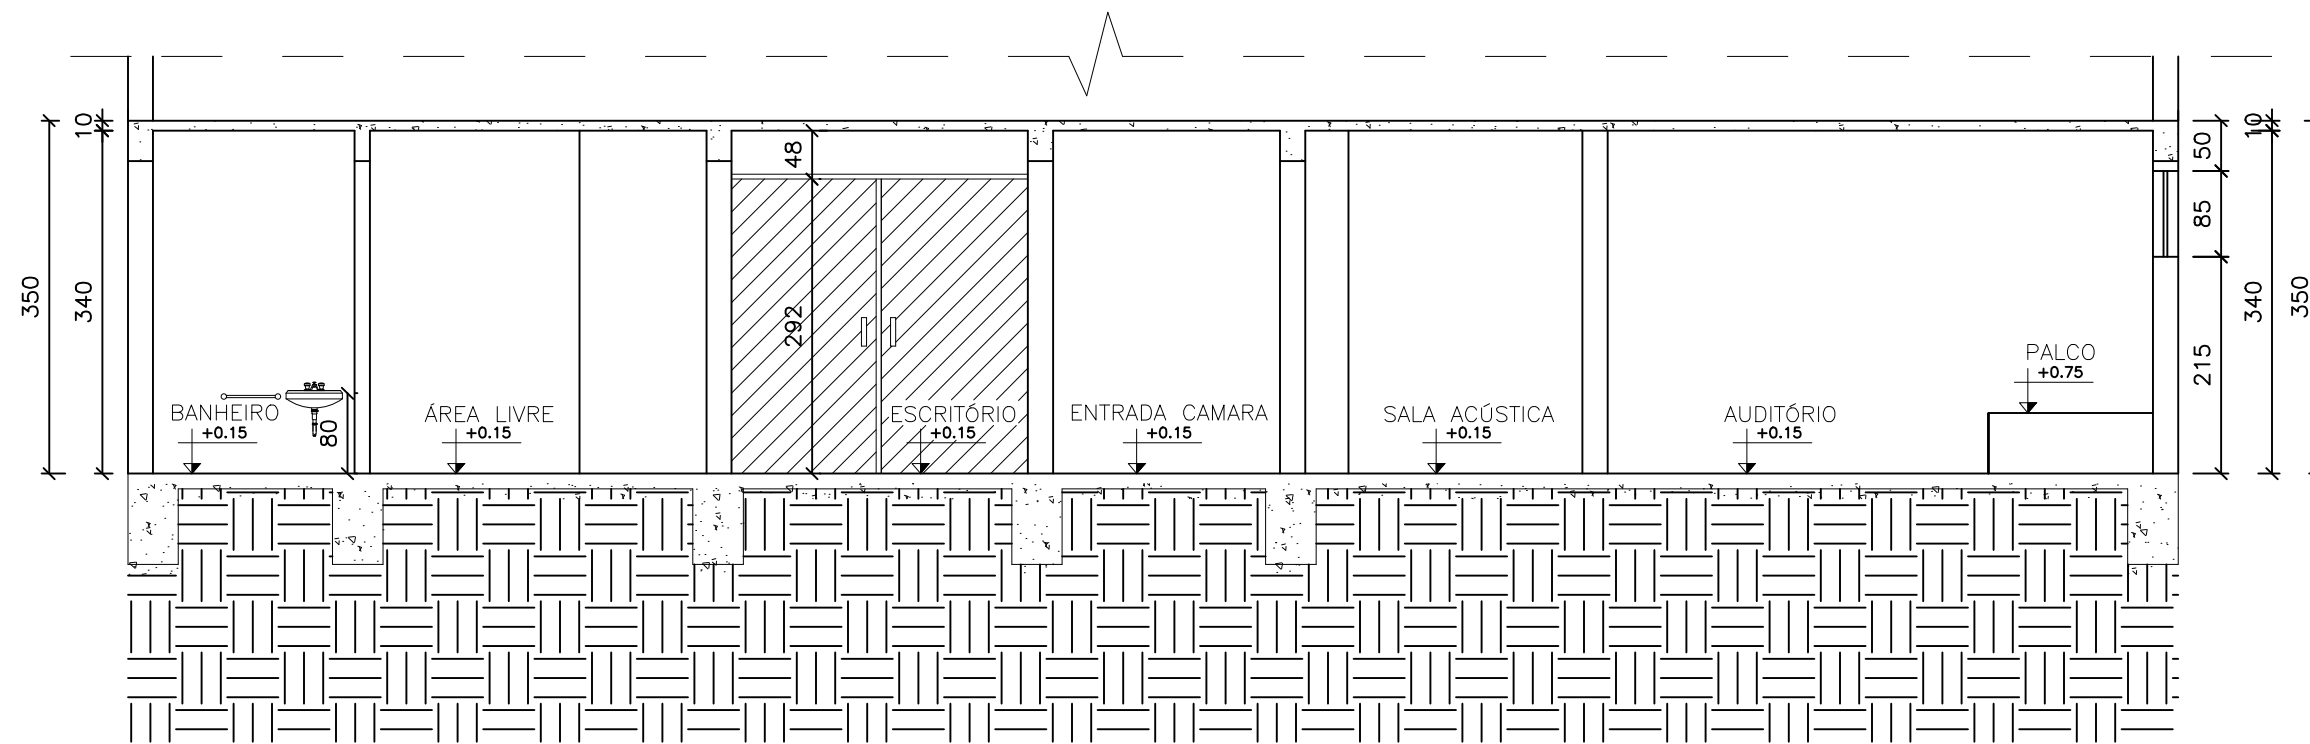


PLANTA BAIXA EXISTENTE  
ESCALA 1:75


		
Projeto <b>Projeto de reforma da Casa da Cultura em Mutum-MG</b>		
Endereço	Data	Folha
<b>Rua Dom Cavati, nº 459, Centro de Mutum-MG</b>	<b>Out/24</b>	<b>01/03</b>
	CG	Finalidade
		<b>Reforma</b>
Proprietário		
<b>Prefeitura Municipal de Mutum</b> 18.348.086.0001/03		
RT		
<b>Vivêncio Sathler Nunes Pereira</b> CREA 176.231/D-MG		
Área	Informações	
<b>276,16m²</b>	<b>Perimetro urbano</b>	




Visto			
Projeto			Projeto de reforma da Casa da Cultura em Mutum-MG
Endereço	Data	Folha	
Rua Dom Cavati, nº 459, Centro de Mutum-MG	Out/24	02/03	
	CG	Finalidade	
		Reforma	
Proprietário			
			Prefeitura Municipal de Mutum 18.348.086.0001/03
RT			
			Vivêncio Sathler Nunes Pereira CREA 176.231/D-MG
Área	Informações		
276,16m <sup>2</sup>	Perimetro urbano		



**CORTE AA**  
ESCALA 1:50

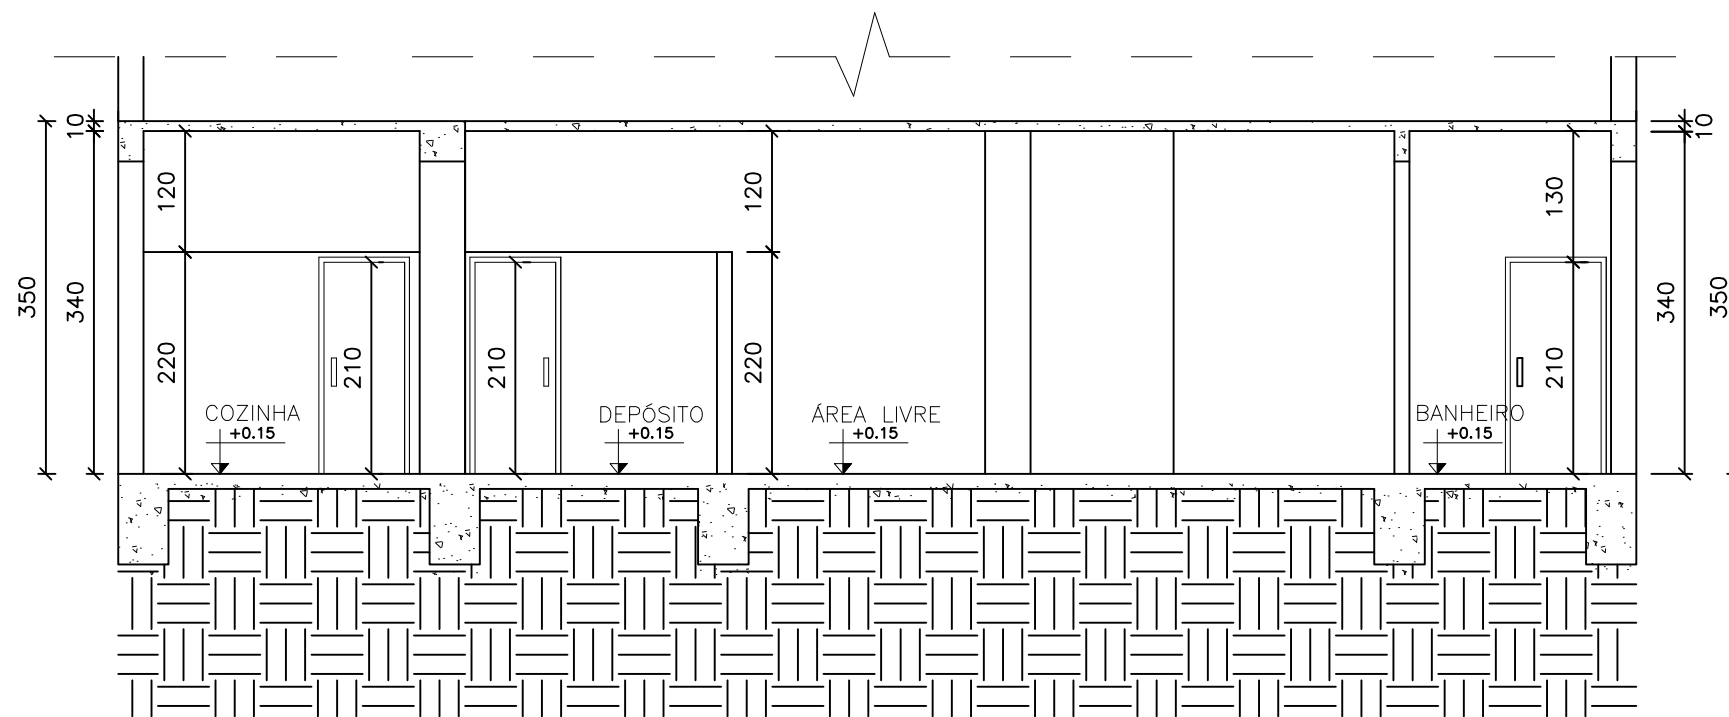

**CORTE BB**  
ESCALA 1:50

Visto		
		
Projeto <b>Projeto de reforma da Casa da Cultura em Mutum-MG</b>		
Endereço	Data	Folha
<b>Rua Dom Cavati, nº 459, Centro de Mutum-MG</b>	<b>Out/24</b>	<b>03/03</b>
	CG	Finalidade
		<b>Reforma</b>
Proprietário		
<b>Prefeitura Municipal de Mutum</b> 18.348.086.0001/03		
RT		
<b>Vivêncio Sathler Nunes Pereira</b> CREA 176.231/D-MG		
Área	Informações	
<b>276,16m<sup>2</sup></b>	<b>Perimetro urbano</b>	