


<b>PROJETO</b> PROJETO CROQUI DE LOCALIZAÇÃO (OPERAÇÃO TAPA BURACOS)	
<b>ENDEREÇO</b> MUTUM - MG - BRASIL	
<b>PAVIMENTAÇÃO</b> Ruas e avenidas de Mutum e distritos onde existe pavimentação asfáltica	
<b>PROFESSOR</b> <i>Palmerindo Pimenta Filho</i> PALMERINDO PIMENTA FILHO PREFEITURA MUNICIPAL DE MUTUM CNPJ 18.348.089/0001-03	
<b>REGRAS</b> DATA: 01/06/2021 ESCALA: INDICADA PROJETO: JRS/TOFEL	



Palmerindo Pimenta Filho  
 ENGENHEIRO CIVIL  
 CREA 52.374/D-MG

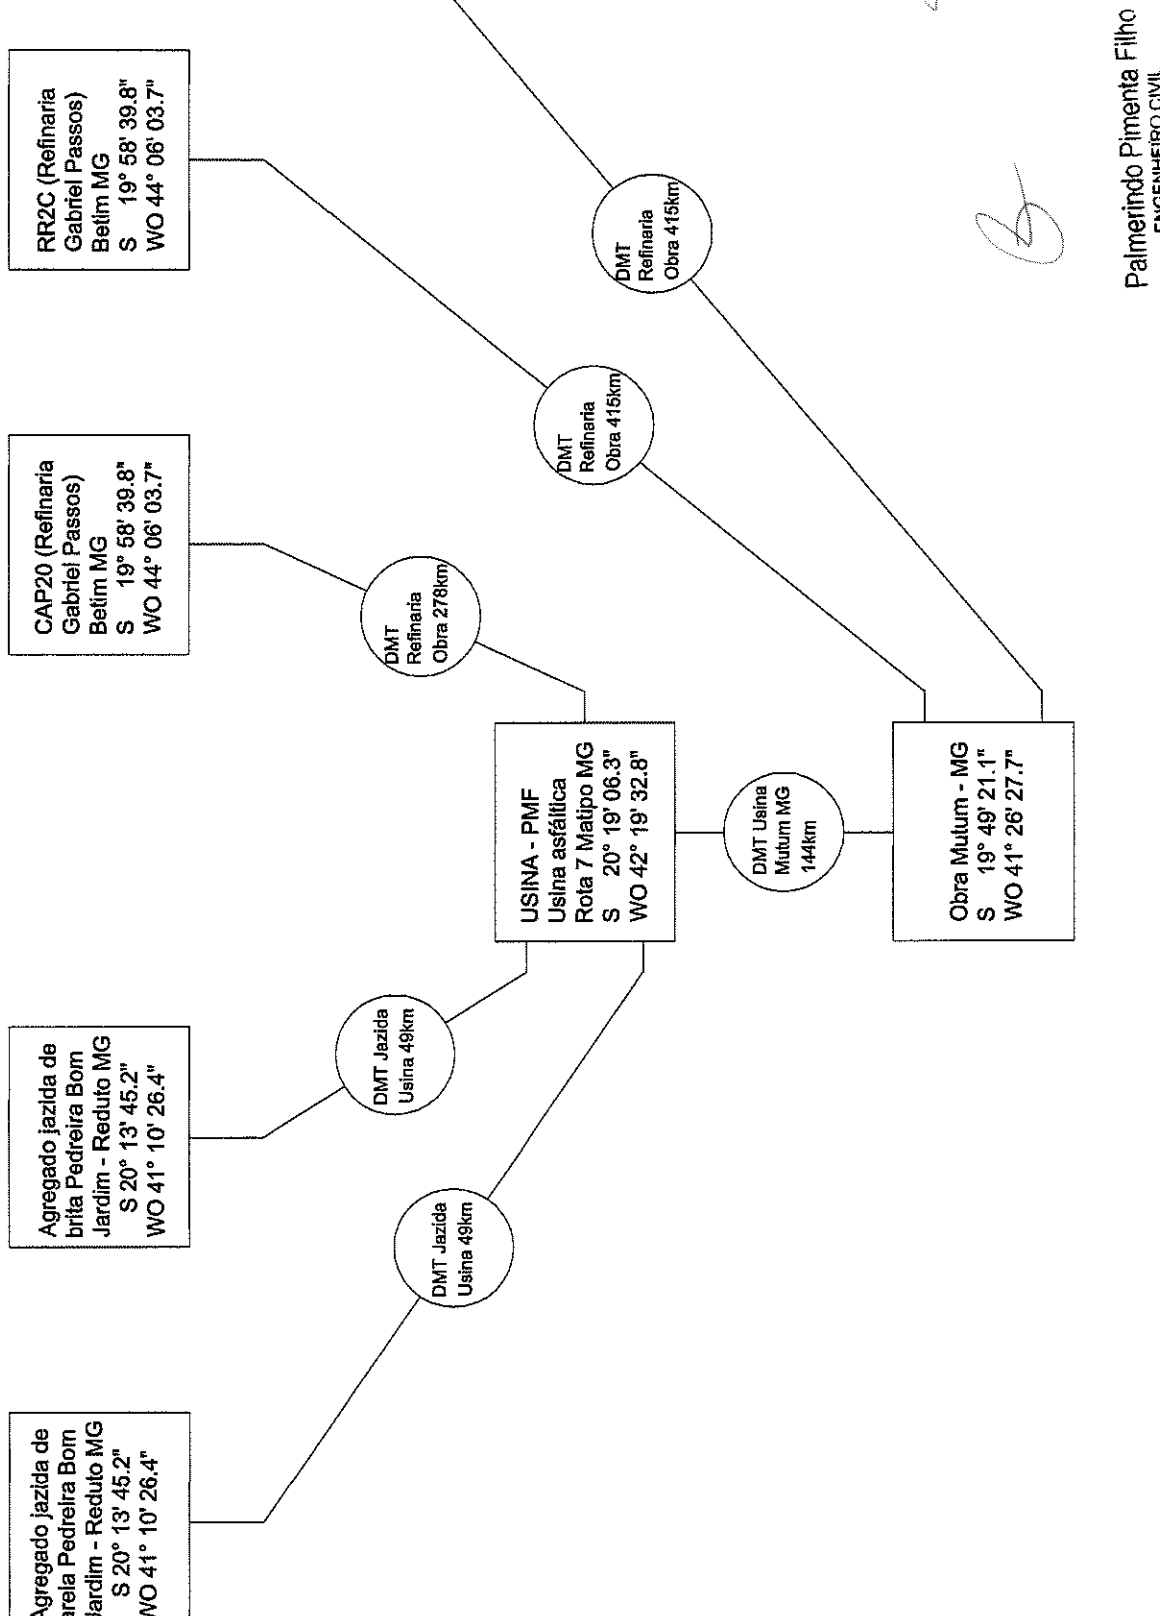

Agregado jazida de areia Pedreira Bom Jardim - Reduto MG  
S 20° 13' 45.2"  
WO 41° 10' 26.4"

Agregado jazida de brita Pedreira Bom Jardim - Reduto MG  
S 20° 13' 45.2"  
WO 41° 10' 26.4"

DMT Jazida Usina 49km

DMT Jazida Usina 49km

USINA - PMF Usina asfáltica Rota 7 Matipo MG  
S 20° 19' 06.3"  
WO 42° 19' 32.8"

DMT Usina Mutum MG 144km

Obra Mutum - MG  
S 19° 49' 21.1"  
WO 41° 26' 27.7"

CAP20 (Refinaria Gabriel Passos) Belim MG  
S 19° 58' 39.8"  
WO 44° 06' 03.7"

DMT Refinaria Obra 278km


RR2C (Refinaria Gabriel Passos) Belim MG  
S 19° 58' 39.8"  
WO 44° 06' 03.7"

DMT Refinaria Obra 416km

DMT Refinaria Obra 416km

CM30 (Refinaria Gabriel Passos) Belim MG  
S 19° 58' 39.8"  
WO 44° 06' 03.7"

PROJETO	PROJETO CROQUI DE LOCALIZAÇÃO (OPERAÇÃO TAPA BURACOS)
ENDEREÇO	MUTUM - MG - BRASIL
PARÂMETRO	MAPA RUAS A FAZEREM PARTE DA OPERAÇÃO TAPA BURACO
ELABORADO	<i>Antonio Carlos Alves</i> PREFEITURA MUNICIPAL DE MUTUM CNPJ 16.348.088/0001-03
DATA	PALMERINDO PIMENTA FILHO CREAMG 52.3740
ESCALA	01/01
INDICADA	INDICADA
PROJETO	PROJETO JURSTOFEL

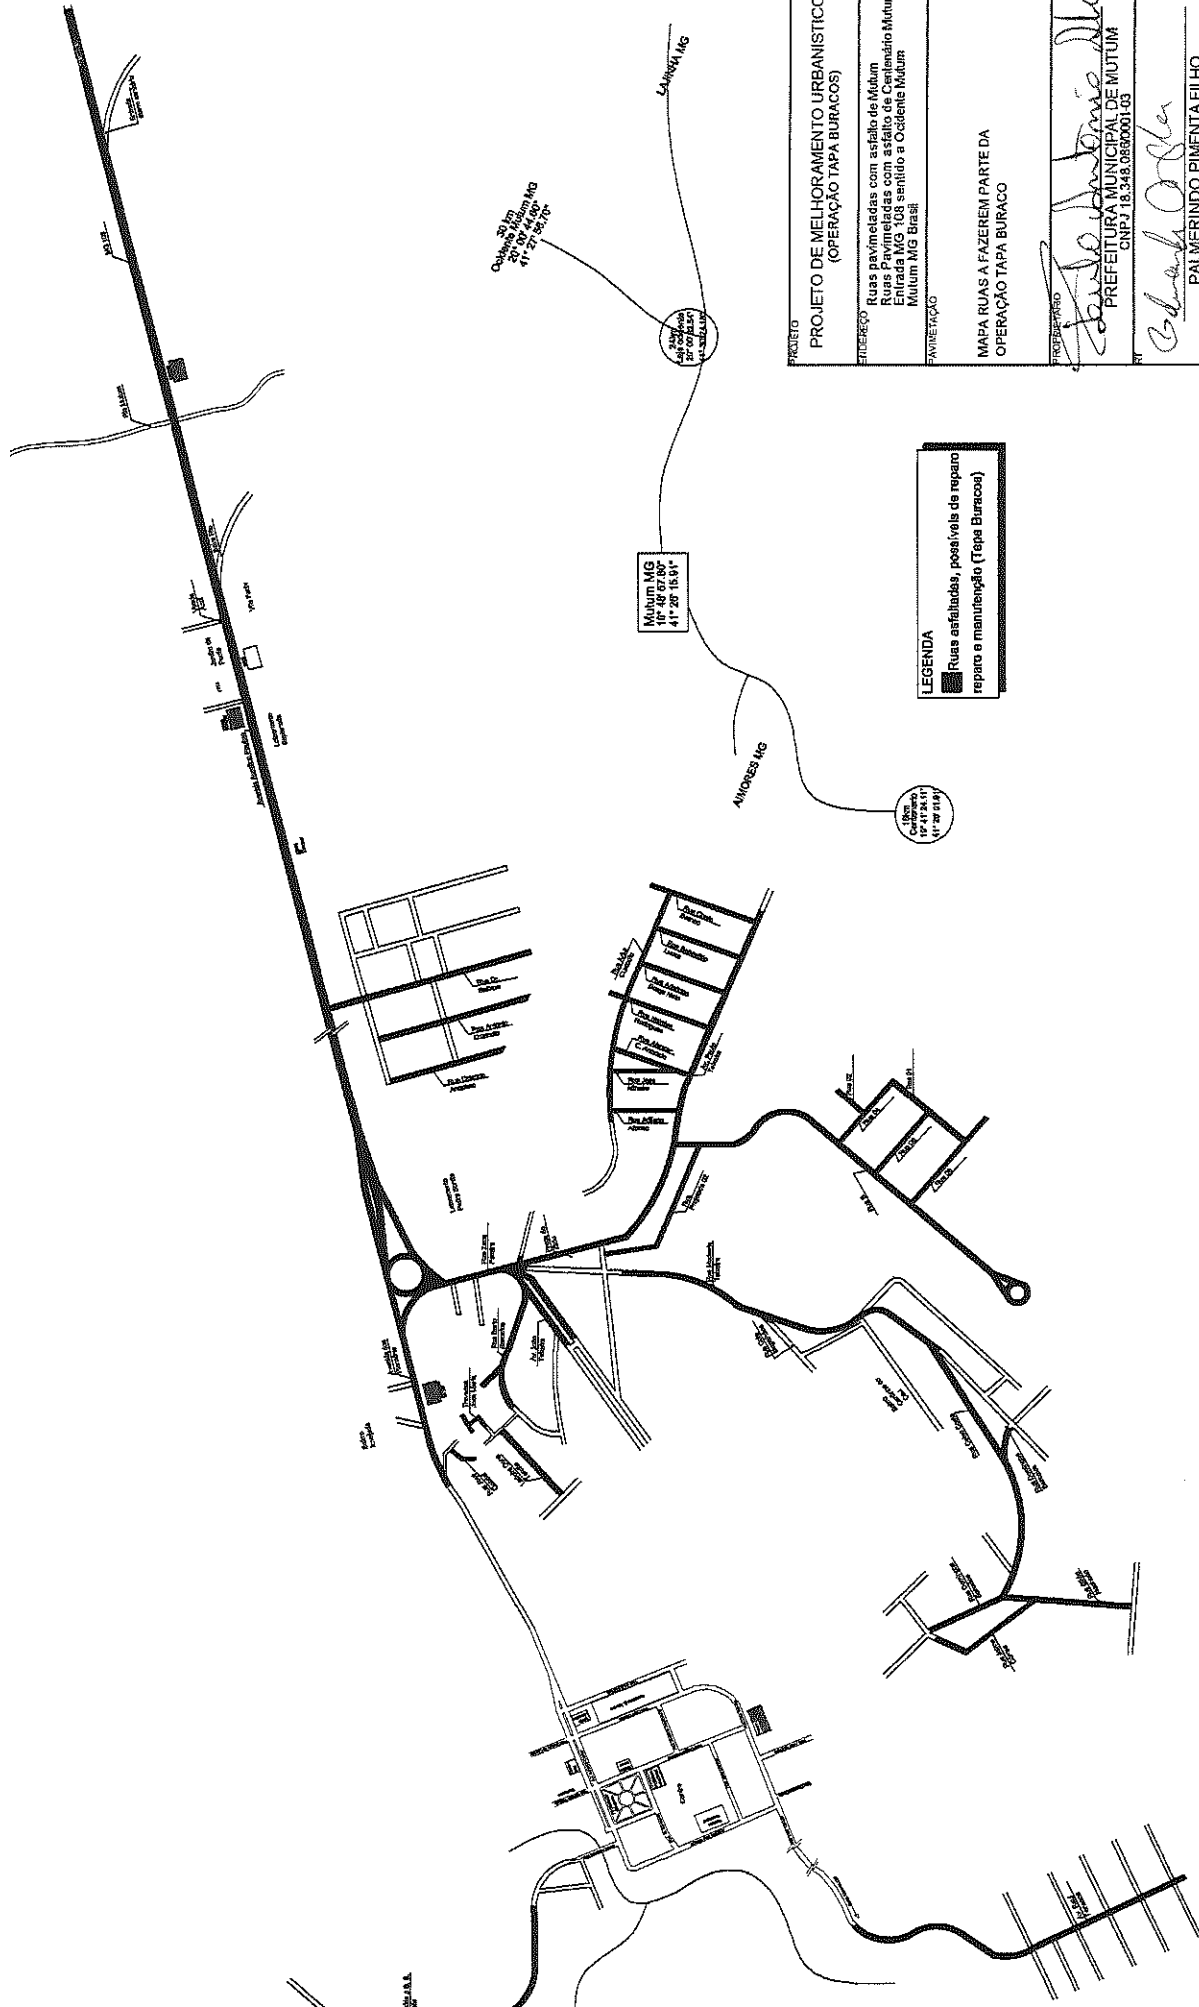

<b>PROJETO DE MELHORAMENTO URBANÍSTICO</b> (OPERAÇÃO TAPA BURACOS)	
<b>ENDEREÇO</b> Ruas pavimentadas com asfalto de Mutum Ruas Pavimentadas com asfalto de Candelário Mutum Entrada MG 108 sentido a Oeste de Mutum Mutum MG Brasil	<b>PAVIMENTAÇÃO</b>
<b>MAPA RUAS A FAZEREM PARTE DA OPERAÇÃO TAPA BURACO</b>	
<b>PROJETADE</b> <i>Edson Antonio Alves</i> PREFEITURA MUNICIPAL DE MUTUM CNPJ 18.348.089/0001-03	
<b>PROJETADE</b> <i>Edson Antonio Alves</i> PALMERINDO PIMENTA FILHO CREA-MG 52.374/D	
<b>PROVAÇÕES</b> DATA 01/01 SINAIS 01/01	<b>PROJETO</b> INDICADA PROJETO JRS/STOFEL

# CROQUI DE LOCALIZAÇÃO

SEM ESCALA