


○ **Planta**  
Escala 1/75

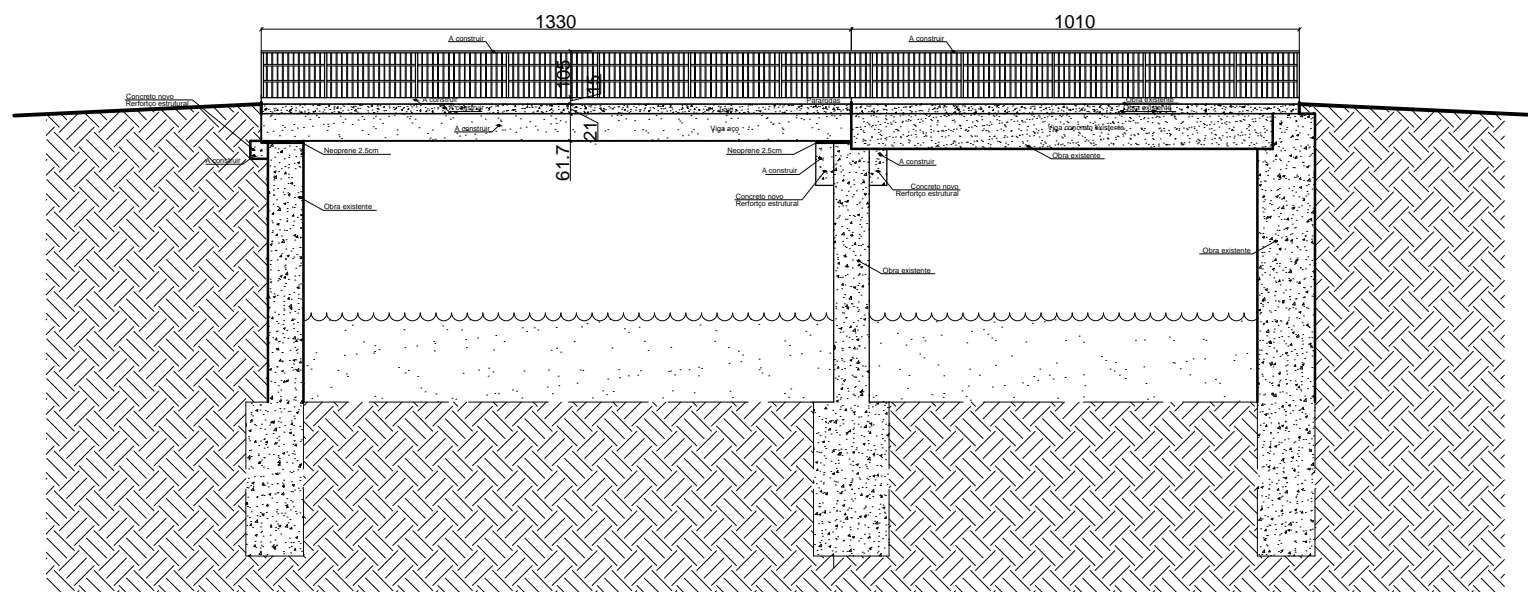

○ **CORTE B**  
Escala 1/50

|  |  |                          |  |                |  |         |  |
|--|--|--------------------------|--|----------------|--|---------|--|
| Título   |  | Ponte Córrego Cachoeirão |  | Folha          |  | 01/02   |  |
| Endereço   |  |                          |  |                |  |         |  |
| Ponte Sobre o Rio São Manoel - Local Córrego do Cachoeirão |  |                          |  |                |  |         |  |
| Mutum - Minas Gerais - Brasil                              |  |                          |  |                |  |         |  |
| Proprietário   |  |                          |  |                |  |         |  |
| PREFEITURA MUNICIPAL DE MUTUM                              |  |                          |  |                |  |         |  |
| RT   |  |                          |  |                |  |         |  |
| Vivêncio Sathier Nunes Pereira                             |  |                          |  |                |  |         |  |
| CREA MG 176.231/D  |  |                          |  |                |  |         |  |
| Informações  |  |                          |  |                |  |         |  |
| ART  |  |                          |  |                |  |         |  |
| Obs:   |  |                          |  |                |  |         |  |
| C.G.   |  | Data                     |  | Área existente |  | 35,35m² |  |
| 19° 50' 34" S  |  | Fevereiro 2022           |  | A construir    |  | 47,25m² |  |
| 41° 24' 17" W  |  |                          |  | Total          |  | 82,60m² |  |
| Escala   |  | Projeto                  |  |                |  |         |  |
| Indicada   |  | JRSTOFEL                 |  |                |  |         |  |