




Situação
Escala 1/500

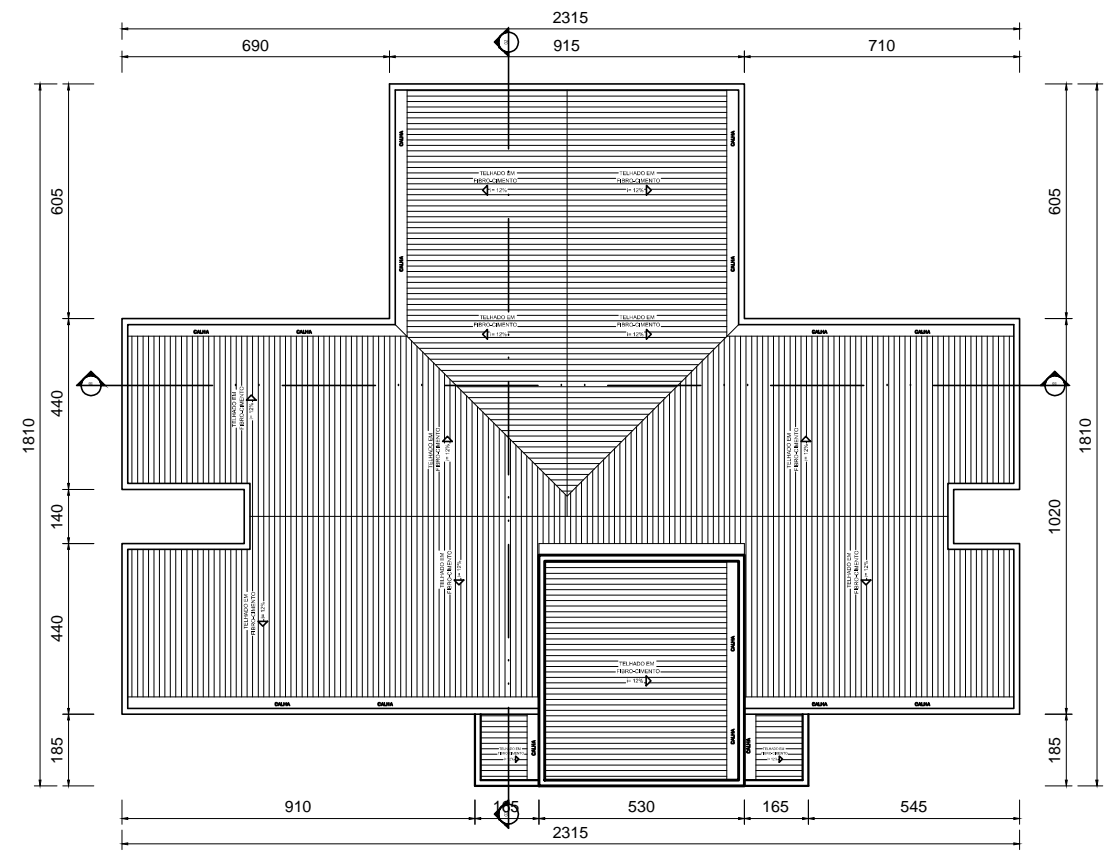


Cobertura
Escala 1/200

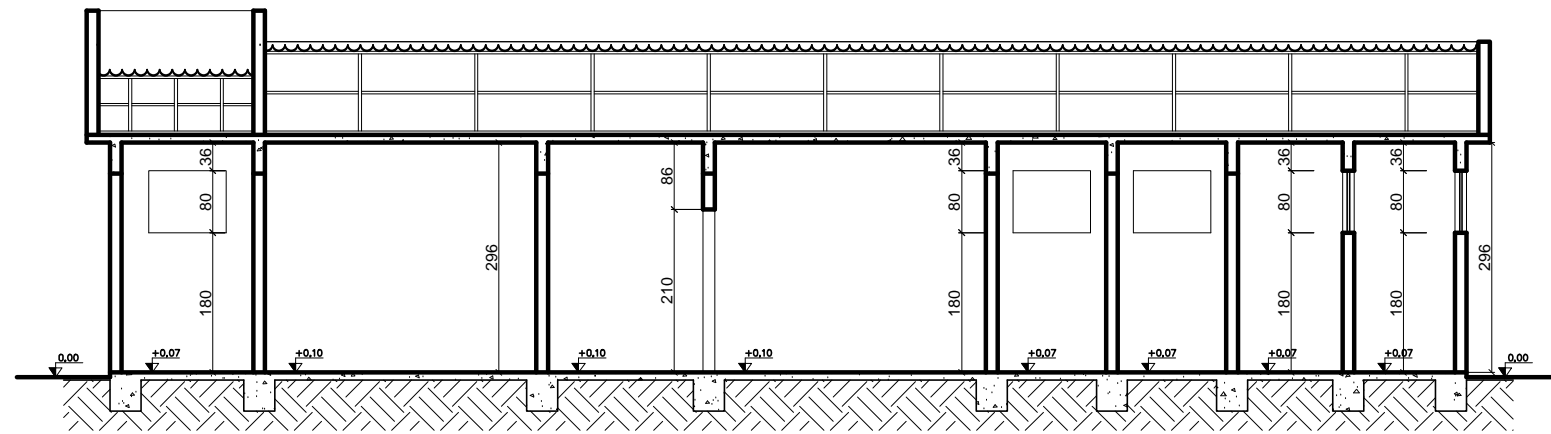

Corte 01
Escala 1/100

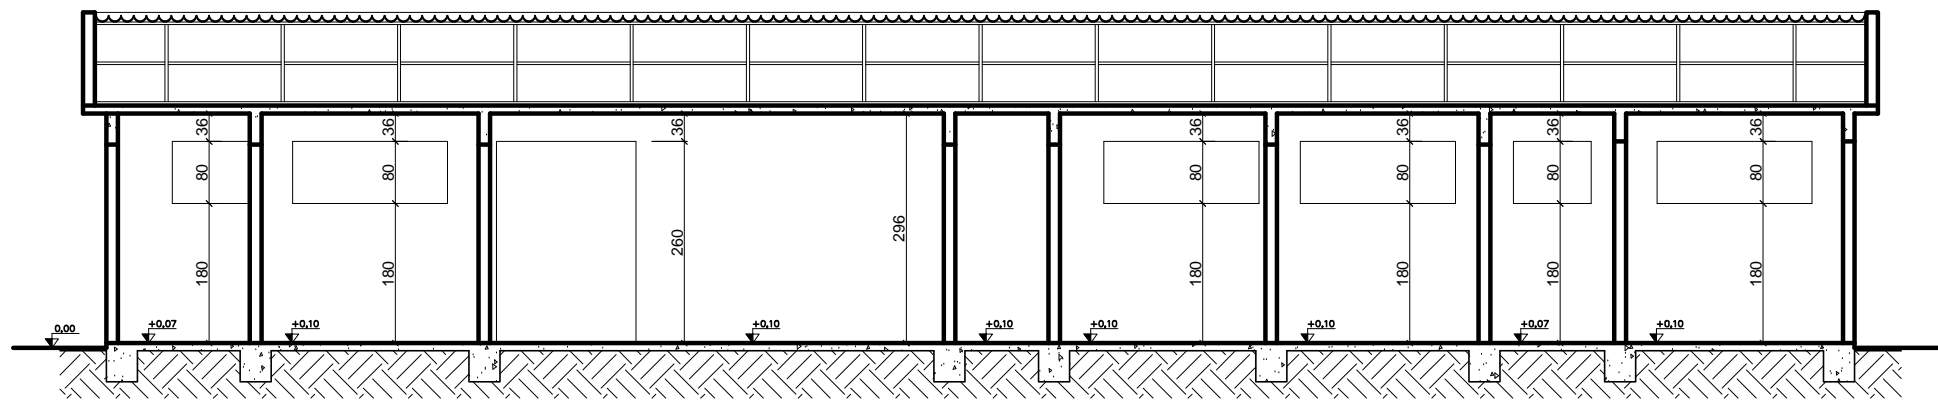

Corte 02
Escala 1/100

		
Projeto Reforma da USB de Saúde PSF Humaita a pedido da Secr. Mun. de Saúde		
Endereço Rua Principal Distrito de Humaita Mutum - MG - Brasil	Data Abril/23	Folha 02/02
	CG 20° 02' 02" 41° 21' 06"	Finalidade Reforma
Proprietário Prefeitura Municipal de Mutum 18.348.086.0001/03		
RT Vivêncio Sathler Nunes Pereira CREA 176.231/DMG		
Área lote	Área construção 288,22m	Informações Situação Cortes 01 e 02 Cobertura
Número RT (Preencher a mão)	Número alvará (Preencher a mão)	
Escala Indicada	Projeto JRSTOFEL	