



○ Detalhe calçamento
Escala 1/125

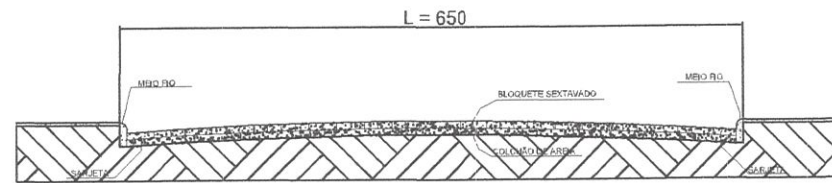

○ Detalhe calçamento
Escala 1/75

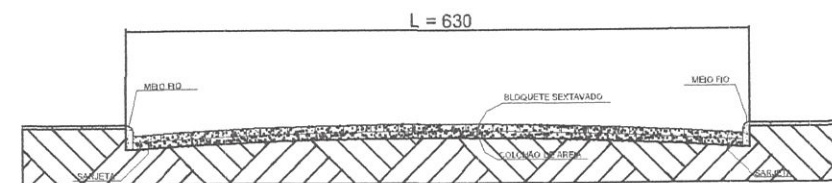

○ Detalhe calçamento
Escala 1/75

Visto			
Projeto Recomposição de pavimentação no Distrito de Mutum-MG			
Endereço	Data	Folha	
Roseiral Distrito de Mutum-MG	Abril/24	01/01	
Proprietário			Finalidade
 Prefeitura Municipal de Mutum 18.348.086.0001/03			Construção
RT			
 Gary Lineker de Freitas Stofel CREA MG 243019/D			
Área construção		Informações	
1.894,63m²		Perimetro rural	
Número RT (Preencher a mão)	Número alvará (Preencher a mão)		
Escala	Projeto		
Indicada	Gary Lineker		