
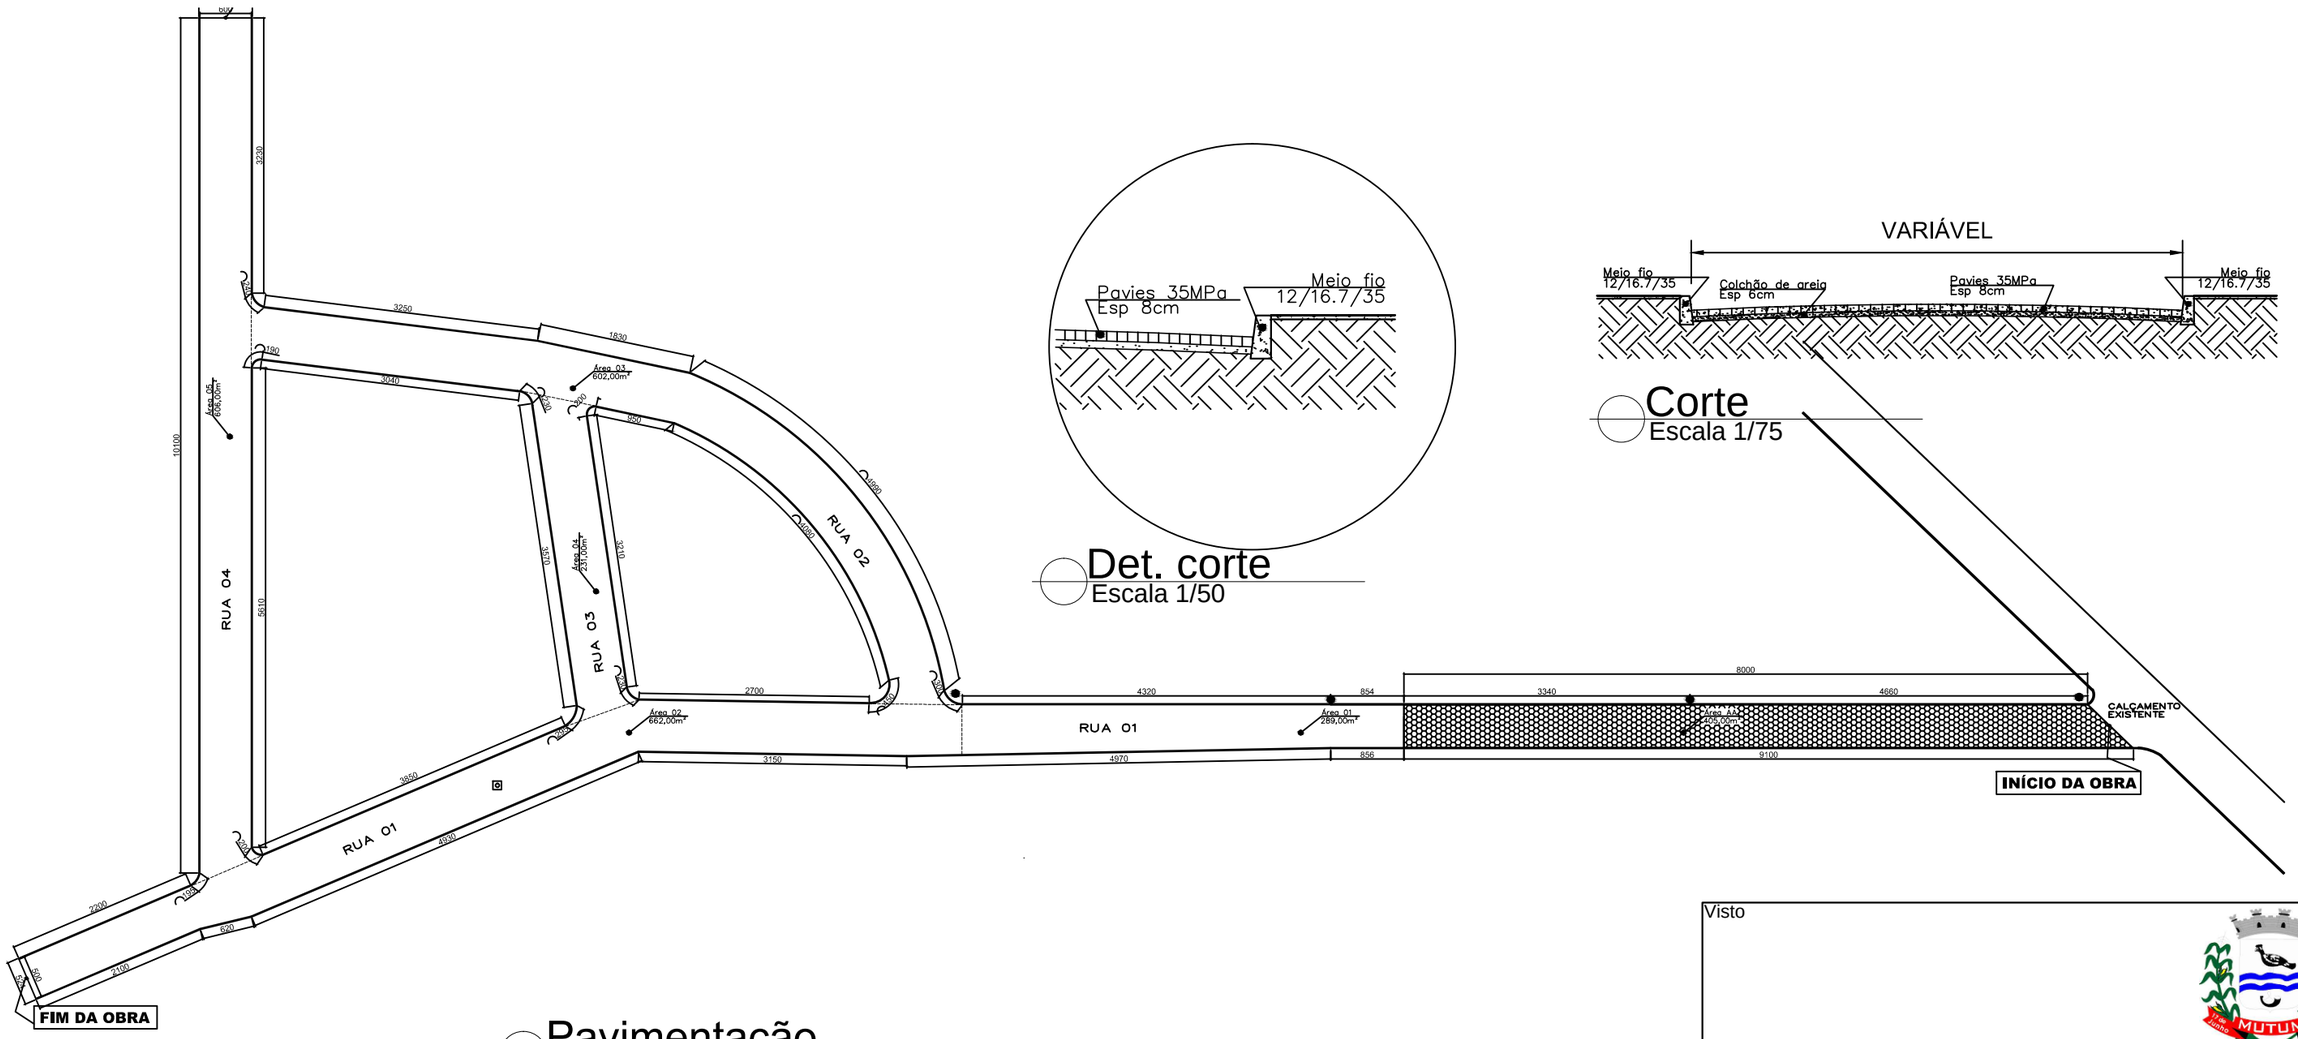


Pavimentação
Escala 1/700

Det. corte
Escala 1/50

Corte
Escala 1/75

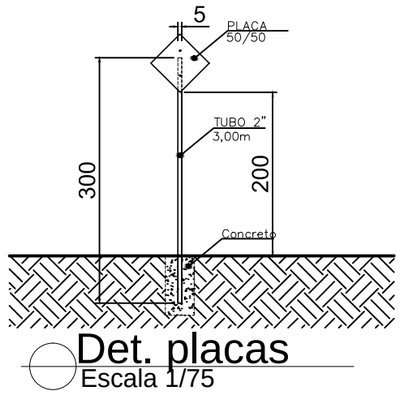

Det. placas
Escala 1/75

QUADRO DE SERVIÇOS					
	NOME DA RUAS	MEIO FIO	SARJETA	**TRAVAMENTO**	**PAVIMETAÇÃO**
01	Área AA	171,00m	* * *	* * *	405,00m²
	TOTAL				405,00m²

Visto

Execução de pavimentação e drenagem
Secretaria Municipal de Transporte e Obras Públicas


Endereço	Data	Folha
Ruas 01 Loteam. Cabral Distrito de S. Franc. de Humaita Mutum - MG - Brasil	Março/26	01/01
	CG 20º 02' 25.05" S 41º 21' 26.81" O	Finalidade Construção

Proprietário
CLAUDINEI CLEMENTE DE FREITAS:03815027675
Assinado de forma digital por CLAUDINEI CLEMENTE DE FREITAS:03815027675
Dados: 2026.07.08 14:44:39 -03'00'
Prefeitura Municipal de Mutum
18.348.086.0001/03

RT
PALMERINDO PIMENTA FILHO:76151026772
Assinado de forma digital por PALMERINDO PIMENTA FILHO:76151026772
Dados: 2026.07.08 14:45:04 -03'00'
Palmerindo Pimenta Filho
CREA 52.374/DMG


	Área construção	Informações
	405,00m²	
Número RT (Preencher a mão)	Número alvará (Preencher a mão)	
Escala Indicada	Projeto JRSTOFEL	

01 FUNDO

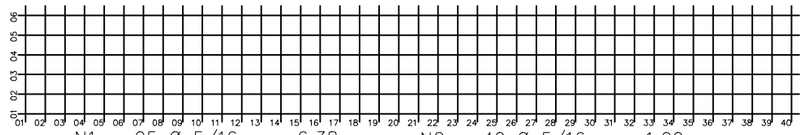


N1 = 05 Ø 5/16 c = 6,38 N2 = 40 Ø 5/16 c = 1,00


02

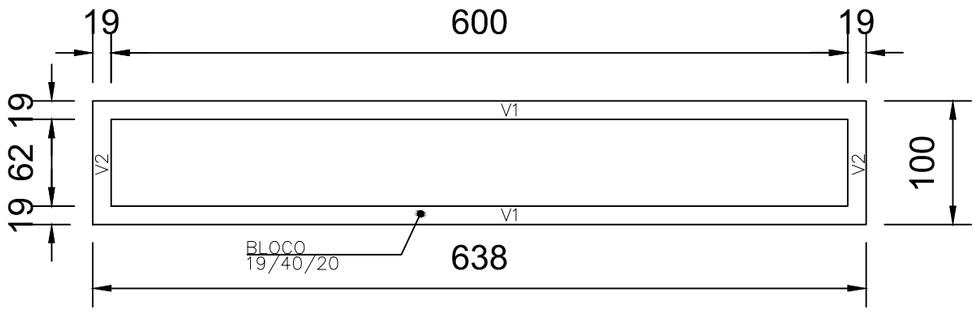

03

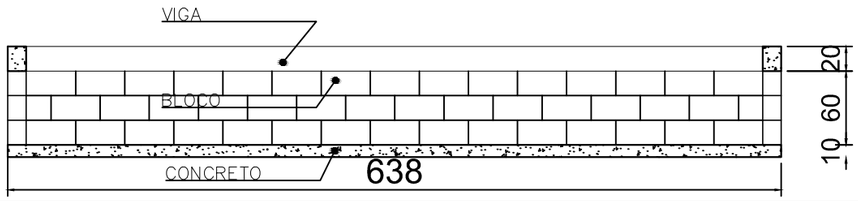

04

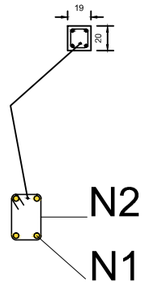




V01 X 2
04 Ø 3/8 6,38
40 Ø 5.0 C/15 - 72



V02 X 2
04 Ø 3/8 1,00
04 Ø 5.0 C/15 - 72

GRELHA
18 Ø 25.0 - 6,38
16 Ø 25.0 - 1,00
7 PERFIL TRILHO 1,00

05

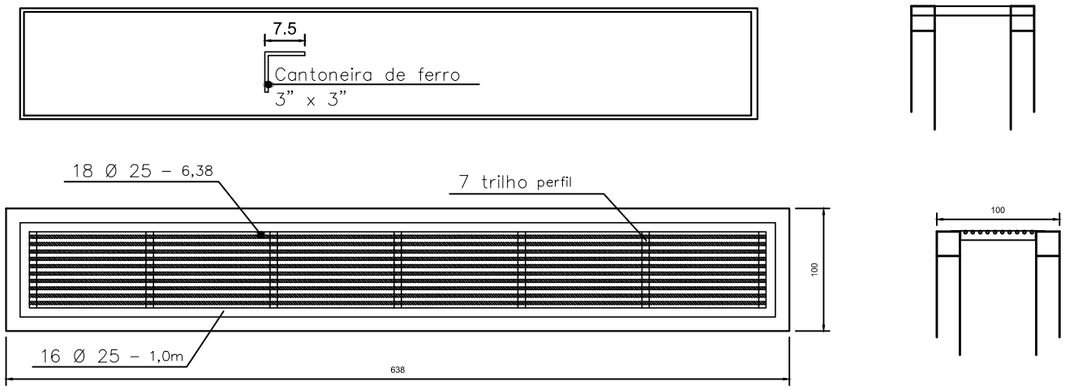

Det. trincheira
Escala 1/50

QUADRO DE SERVIÇOS					
	NOME DA RUAS	MEIO FIO	SARJETA	**TRAVAMENTO**	**PAVIMETAÇÃO**
01	Rua Mariana Rosa de Jesus	230,00m	* * *	59,50m	735,00m²
	TOTAL	230,00m	* * *	59,50m	735,00m²

Visto


Execução de pavimentação e drenagem
Secretaria Municipal de Transporte e Obras Públicas

Endereço	Data	Folha
Rua Mariana Rosa de Jesus Distrito de S. Franc. de Humaita Mutum - MG - Brasil	Março/26	03/03
	CG 20º 02' 16.78" S 41º 21' 22.30" O	Finalidade Construção


Proprietário
CLAUDINEI CLEMENTE DE FREITAS:03815027675
Assinado de forma digital por CLAUDINEI CLEMENTE DE FREITAS:03815027675 Dados: 2026.07.08 14:41:19 -03'00'
Prefeitura Municipal de Mutum
18.348.086.0001/03

RT
PALMERINDO PIMENTA FILHO:76151026772
Assinado de forma digital por PALMERINDO PIMENTA FILHO:76151026772 Dados: 2026.07.08 14:41:49 -03'00'
Palmerindo Pimenta Filho
CREA 52.374/DMG

	Área construção	Informações
	735,00m²	
Número RT (Preencher a mão)	Número alvará (Preencher a mão)	
Escala Indicada	Projeto JRSTOFEL	

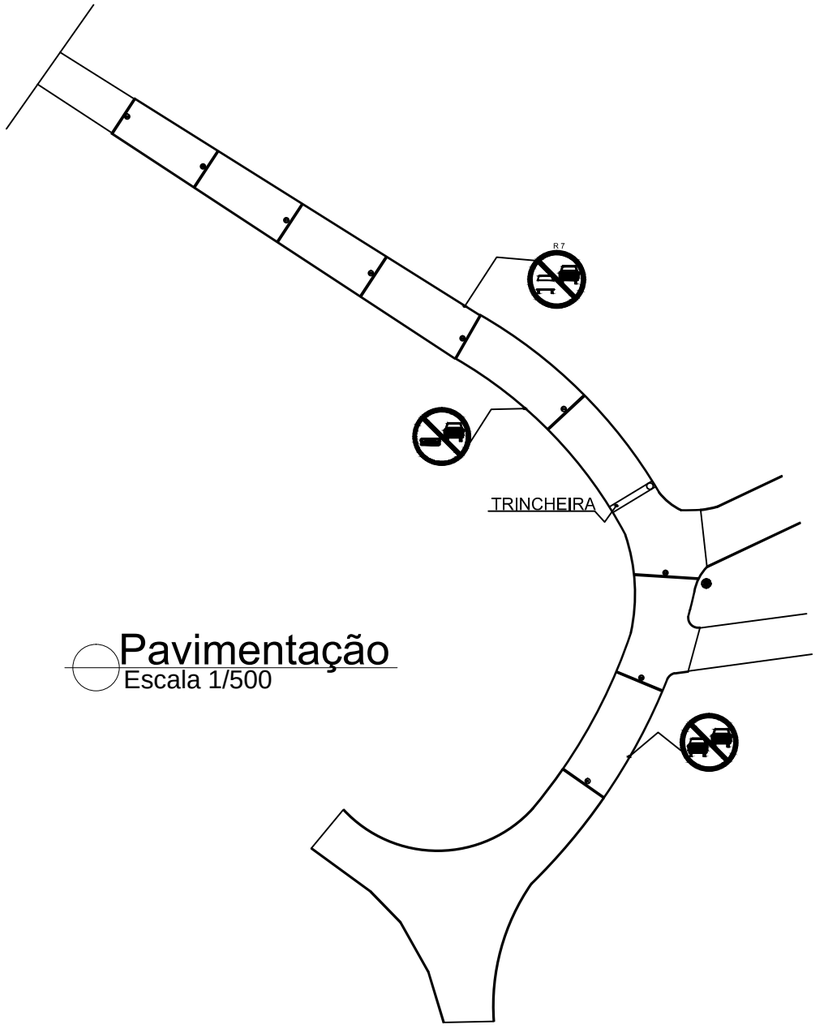

Pavimentação
Escala 1/500

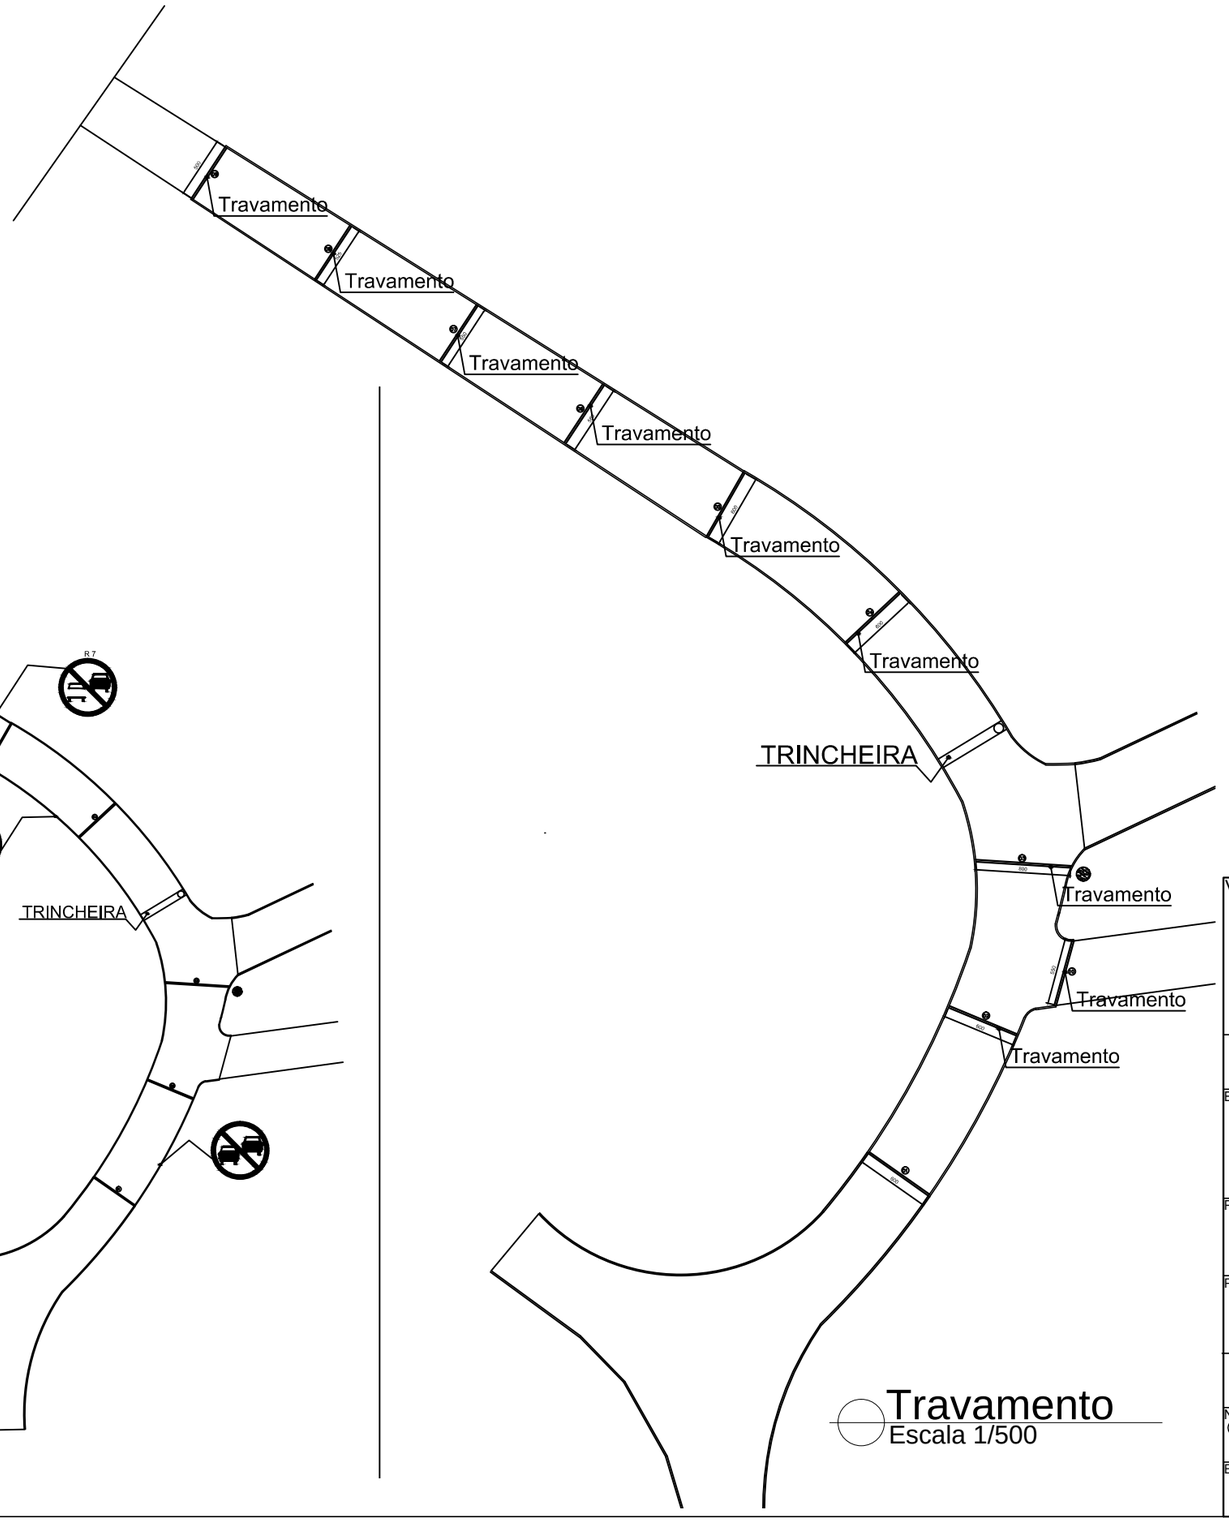

Travamento
Escala 1/500

Visto


Execução de pavimentação e drenagem
Secretaria Municipal de Transporte e Obras Públicas

Endereço	Data	Folha
Rua Mariana Rosa de Jesus Distrito de S. Franc. de Humaita Mutum - MG - Brasil	Março/26	02/03
	CG 20º 02' 16.78" S 41º 21' 22.30" O	Finalidade Construção


Proprietário
CLAUDINEI CLEMENTE DE FREITAS:03815027675
Assinado de forma digital por CLAUDINEI CLEMENTE DE FREITAS:03815027675
Dados: 2026.07.08 14:39:36 -03'00'
Prefeitura Municipal de Mutum
18.348.086.0001/03

RT
PALMERINDO PIMENTA FILHO:76151026772
Assinado de forma digital por PALMERINDO PIMENTA FILHO:76151026772
Dados: 2026.07.08 14:39:59 -03'00'
Palmerindo Pimenta Filho
CREA 52.374/DMG


	Área construção	Informações
	735,00m²	
Número RT (Preencher a mão)	Número alvará (Preencher a mão)	
Escala Indicada	Projeto JRSTOFEL	

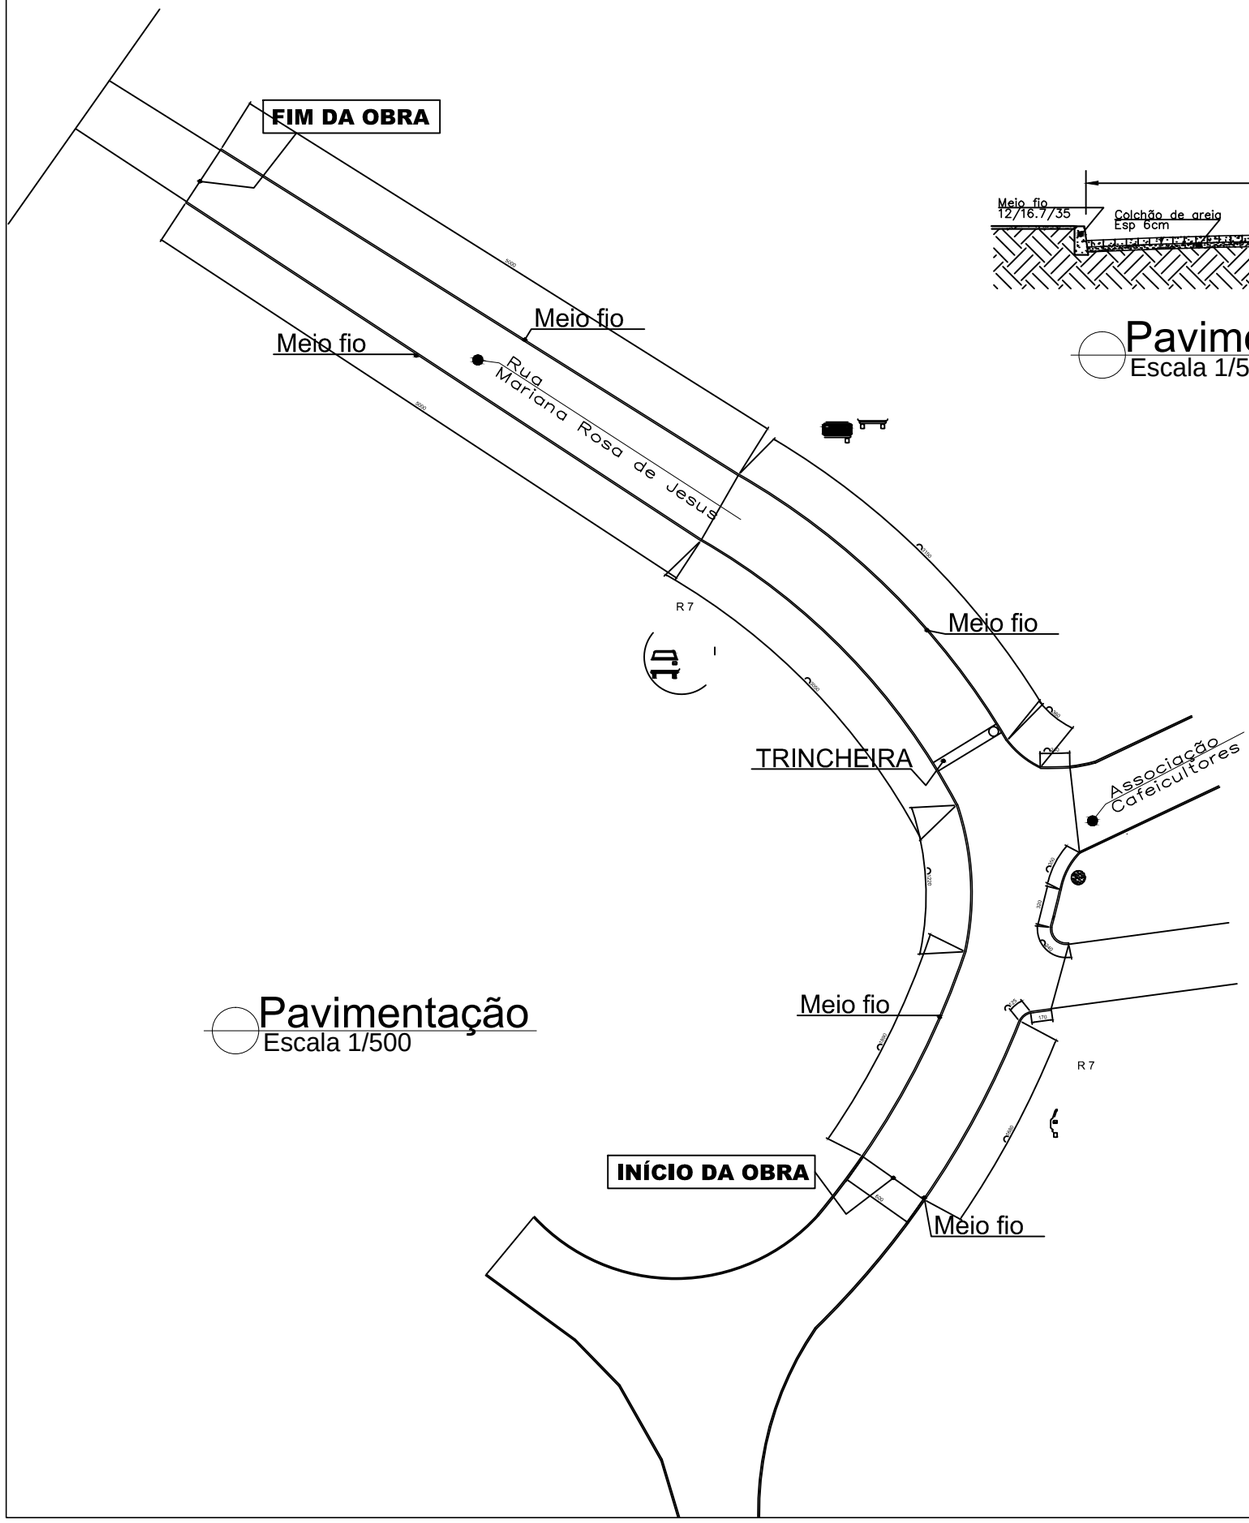


Pavimentação
Escala 1/500

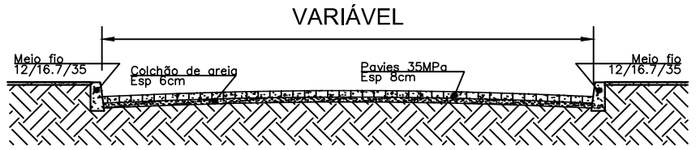

Pavimentação
Escala 1/500

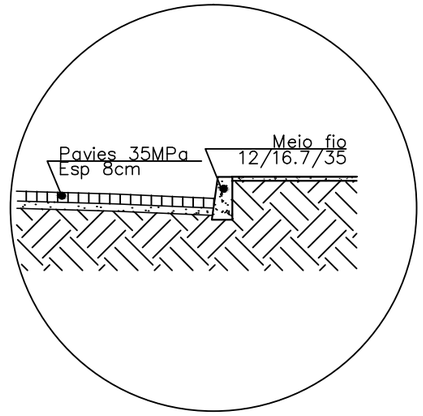

Pavimentação
Escala 1/500

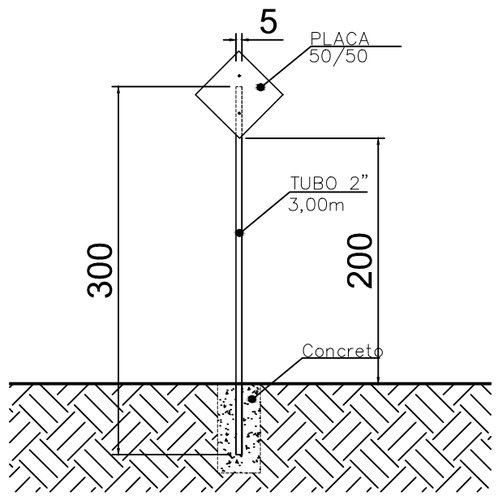

Visto

Execução de pavimentação e drenagem
Secretaria Municipal de Transporte e Obras Públicas

Endereço	Data	Folha
Rua Mariana Rosa de Jesus Distrito de S. Franc. de Humaita Mutum - MG - Brasil	Março/26	01/03
	CG 20º 02' 16.78" S 41º 21' 22.30" O	Finalidade Construção

Proprietário
CLAUDINEI CLEMENTE DE FREITAS:03815027675 Assinado de forma digital por CLAUDINEI CLEMENTE DE FREITAS:03815027675 Dados: 2026.07.08 14:45:26 -03'00'
Prefeitura Municipal de Mutum
18.348.086.0001/03

RT
PALMERINDO PIMENTA FILHO:76151026772 Assinado de forma digital por PALMERINDO PIMENTA FILHO:76151026772 Dados: 2026.07.08 14:45:48 -03'00'
Palmerindo Pimenta Filho
CREA 52.374/DMG

	Área construção	Informações
	735,00m²	
Número RT (Preencher a mão)	Número alvará (Preencher a mão)	
Escala Indicada	Projeto JRSTOFEL	