




⊙ Detalhe calçamento  
Escala 1/200

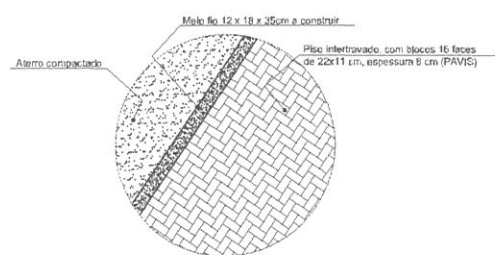

⊙ Detalhe calçamento  
Escala 1/50

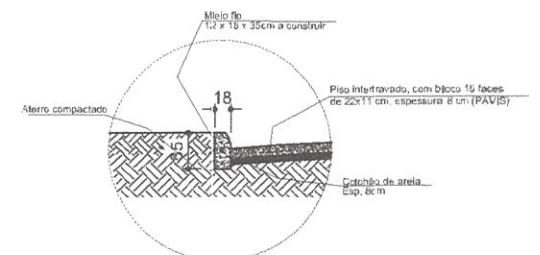


⊙ Detalhe calçamento  
Escala 1/50

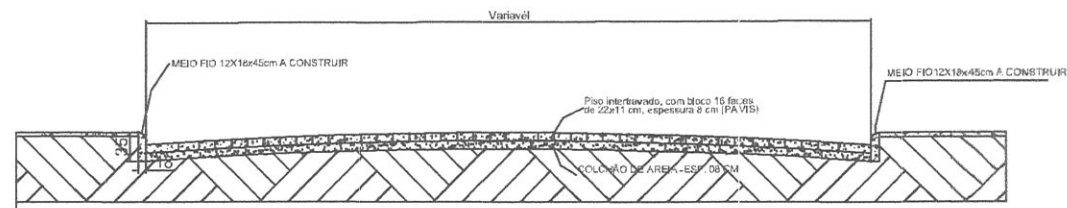


⊙ Detalhe calçamento  
Sem escala

|   |  |                 |  |
|---|--|-----------------|--|
| Visto   |  |                 |  |
| Projeto Execução de pavimentação e drenagem em Roseiral, Distrito de Mutum-MG |  |                 |  |
| Endereço  | Data   | Folha           |  |
| Roseiral<br>Distrito de Mutum-MG  | Março/24   | 01/08           |  |
| Proprietário  | CG   | Finalidade      |  |
| Prefeitura Municipal de Mutum<br>18.348.086/0001/03                           |  | Construção      |  |
| RT  | Gary Lineker de Freitas Stofel<br>CREA MG 243019/D |                 |  |
| Área lote   | Área construção                                    | Informações     |  |
|   | 3.728,40m <sup>2</sup>                             | Perímetro rural |  |
| Número RT<br>(Preencher a mão)  | Número alvará<br>(Preencher a mão)                 |                 |  |
| Escala  | Projeto  |                 |  |
| Indicada  | Gary Lineker                                       |                 |  |

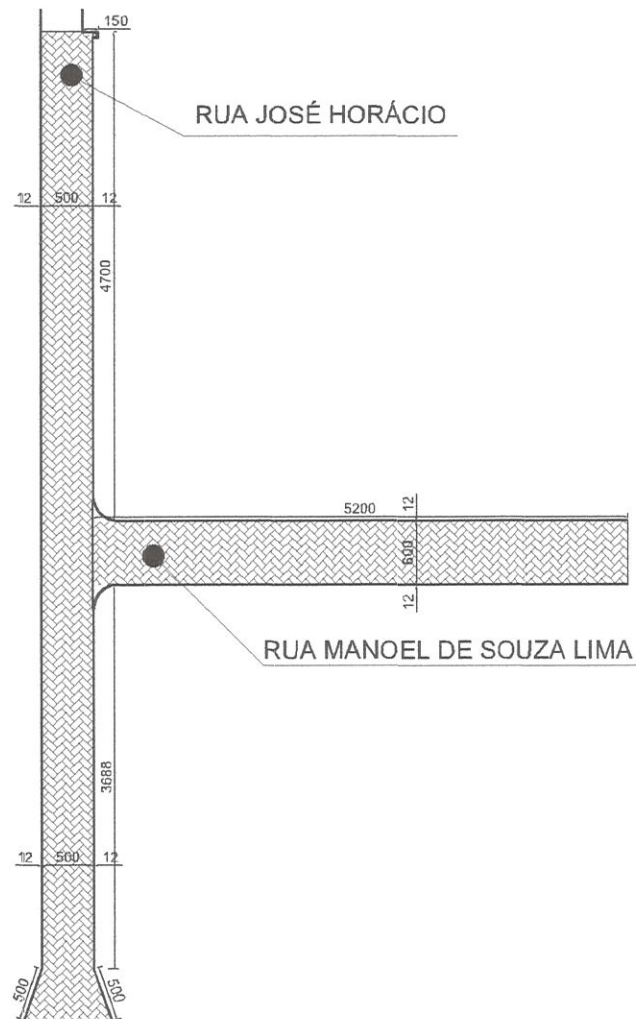


○ Detalhe rua  
Escala 1/50

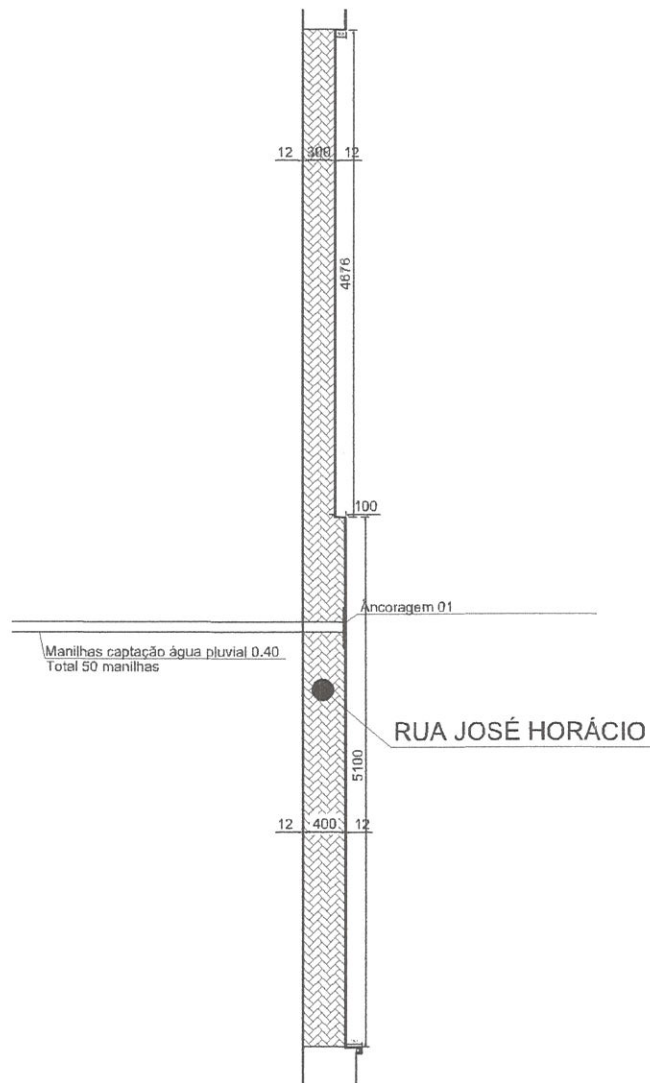

○ Detalhe rua  
Escala 1/50

|   |   |                                |                          |  |
|---|---|--------------------------------|--------------------------|--|
| Visto   |   |                                |                          |  |
| Projeto Execução de pavimentação e drenagem em Roseiral, Distrito de Mutum-MG |   |                                |                          |  |
| Endereço<br>Roseiral<br>Distrito de Mutum-MG                                  |   | Data<br>Março/24               | Folha<br>02/08           |  |
| Proprietário<br>Prefeitura Municipal de Mutum<br>18.348.086.000/03            |   | CG                             | Finalidade<br>Construção |  |
| RT<br>Gary Lineker de Freitas Stofel<br>CREA MG 243019/D                      |   |                                |                          |  |
| Área lote   | Área construção<br>3.728,40m <sup>2</sup> | Informações<br>Perimetro rural |                          |  |
| Número RT<br>(Preencher a mão)  | Número alvará<br>(Preencher a mão)        |                                |                          |  |
| Escala<br>Indicada  | Projeto<br>Gary Lineker                   |                                |                          |  |

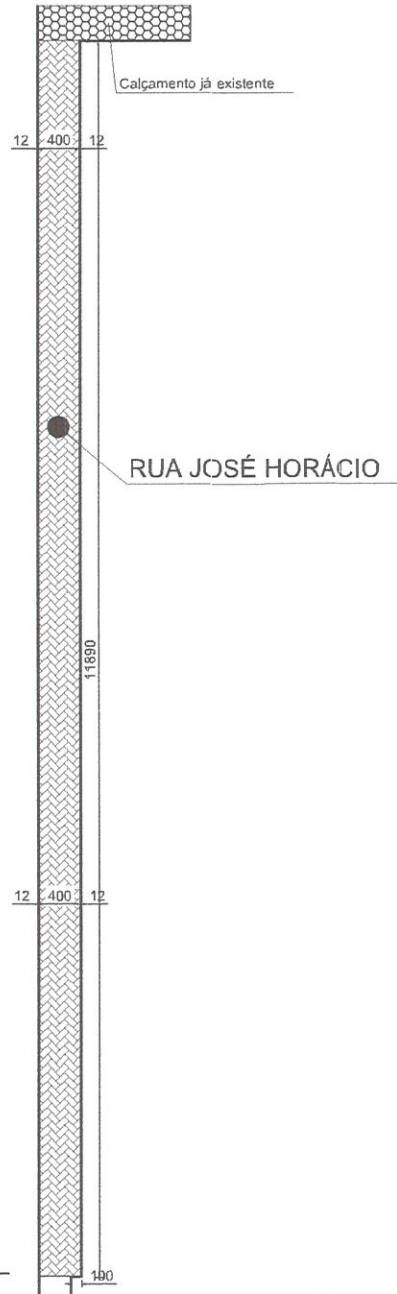

|   |                                    |                 |   |  |
|---|------------------------------------|-----------------|---|--|
| Visto   |                                    |                 |  |  |
| Projeto Execução de pavimentação e drenagem em Roseiral, Distrito de Mutum-MG |                                    |                 |   |  |
| Endereço  |                                    | Data            | Folha   |  |
| Roseiral<br>Distrito de Mutum-MG  |                                    | Março/24        | 03/08   |  |
| Proprietário  |                                    | CG              | Finalidade  |  |
| Prefeitura Municipal de Mutum<br>18.348.086.00.01/03                          |                                    |                 | Construção  |  |
| RT  |                                    |                 |   |  |
| Gary Lineker de Freitas Stofel<br>CREA MG 243019/D                            |                                    |                 |   |  |
| Área lote   | Área construção                    | Informações     |   |  |
|   | 3.728,40m <sup>2</sup>             | Perimetro rural |   |  |
| Número RT<br>(Preencher a mão)  | Número alvará<br>(Preencher a mão) |                 |   |  |
| Escala  | Projeto                            |                 |   |  |
| Indicada  | Gary Lineker                       |                 |   |  |




RUA MANOEL ESTEVÃO LOPES

RUA JOÃO ROELA

RUA JOSÉ HORÁCIO


RUA AROLDO VIEIRA CAMPOS

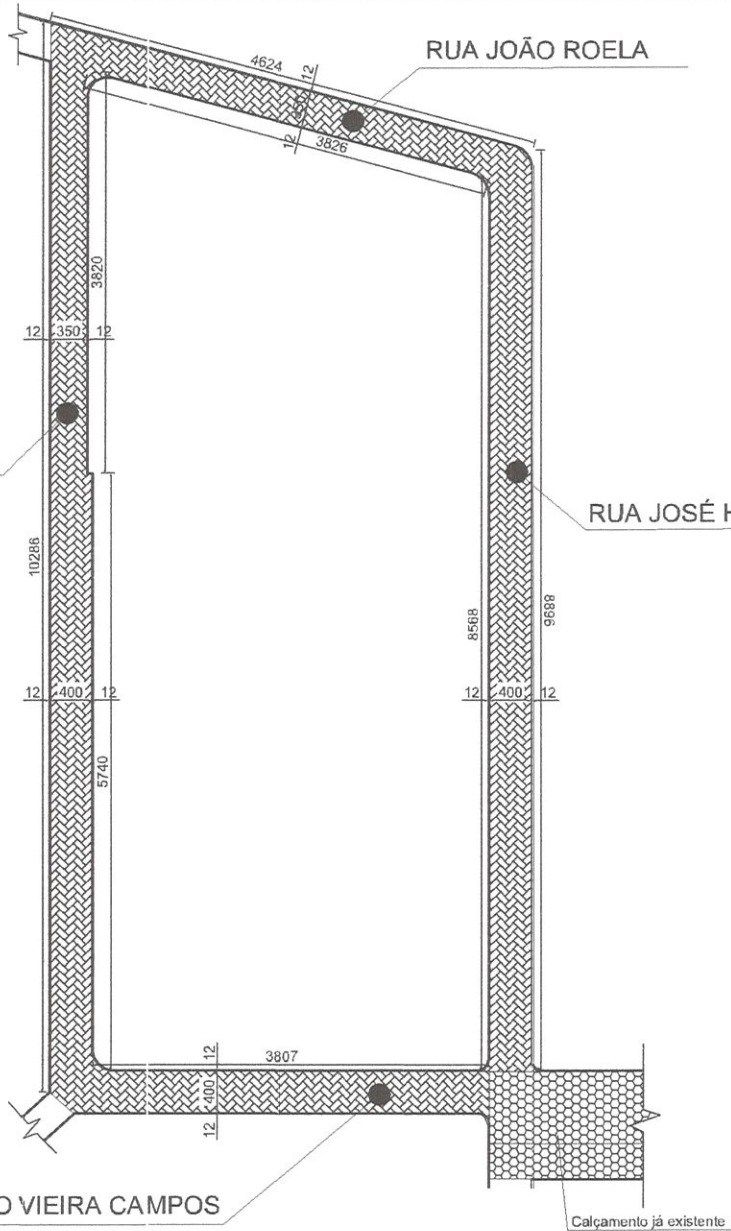

Detalhe rua  
Escala 1/50

|   |                                    |                                |                          |  |
|---|------------------------------------|--------------------------------|--------------------------|--|
| Visto   |                                    |                                |                          |  |
| Projeto Execução de pavimentação e drenagem em Roseiral, Distrito de Mutum-MG |                                    |                                |                          |  |
| Endereço<br>Roseiral<br>Distrito de Mutum-MG                                  |                                    | Data<br>Março/24               | Folha<br>04/08           |  |
| Proprietário<br>✓ Prefeitura Municipal de Mutum<br>18.348.086/0001/03         |                                    | CG                             | Finalidade<br>Construção |  |
| RT<br>Gary Lineker de Freitas Stofel<br>CREA MG 243049/D                      |                                    | Informações<br>Perimetro rural |                          |  |
| Área lote   | Área construção                    | 3.728,40m <sup>2</sup>         |                          |  |
| Número RT<br>(Preencher a mão)  | Número alvará<br>(Preencher a mão) | Perimetro rural                |                          |  |
| Escala<br>Indicada  | Projeto<br>Gary Lineker            |                                |                          |  |


RUA MANOEL ESTEVÃO LOPES

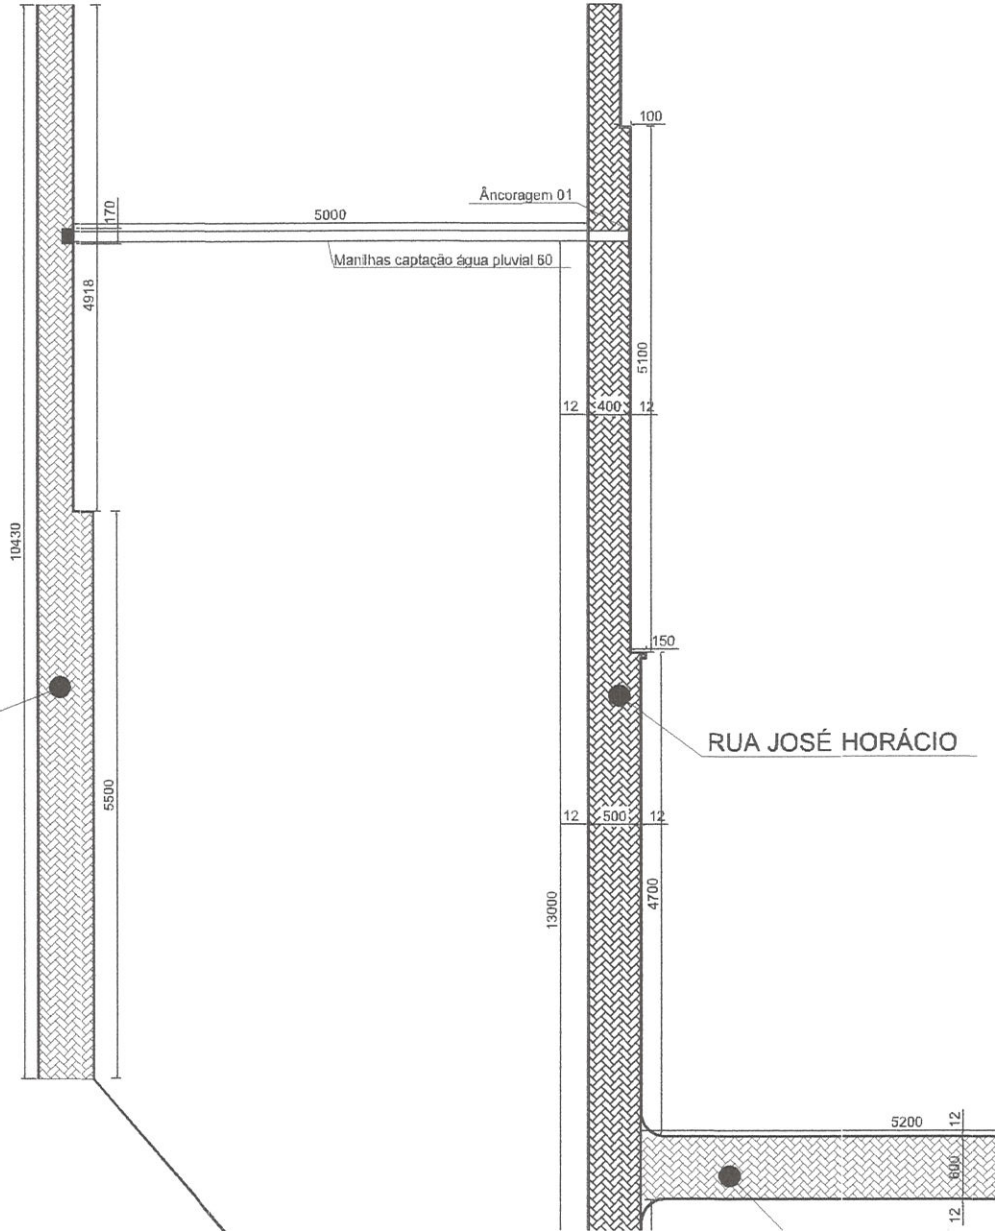

⊕ Detalhe rua  
Escala 1/50

RUA JOSÉ HORÁCIO



|   |                                    |                 |  |  |
|---|------------------------------------|-----------------|--|--|
| Visto   |                                    |                 |  |  |
| Projeto Execução de pavimentação e drenagem em Roseiral, Distrito de Mutum-MG |                                    |                 |  |  |
| Endereço  | Data                               | Folha           |  |  |
| Roseiral<br>Distrito de Mutum-MG  | Março/24                           | 05/08           |  |  |
|   | CG                                 | Finalidade      |  |  |
|   |                                    | Construção      |  |  |
| Proprietário  |                                    |                 |  |  |
| <br>Prefeitura Municipal de Mutum<br>18.348.066.060/1/03                      |                                    |                 |  |  |
| RT  |                                    |                 |  |  |
| <br>Gary Lineker de Freitas Stofel<br>CREA MG 243019/D                        |                                    |                 |  |  |
| Área lote   | Área construída                    | Informações     |  |  |
|   | 3.728,40m <sup>2</sup>             | Perímetro rural |  |  |
| Número RT<br>(Preencher o mão)  | Número alvará<br>(Preencher o mão) |                 |  |  |
| Escala  | Projeto                            |                 |  |  |
| Indicada  | Gary Lineker                       |                 |  |  |

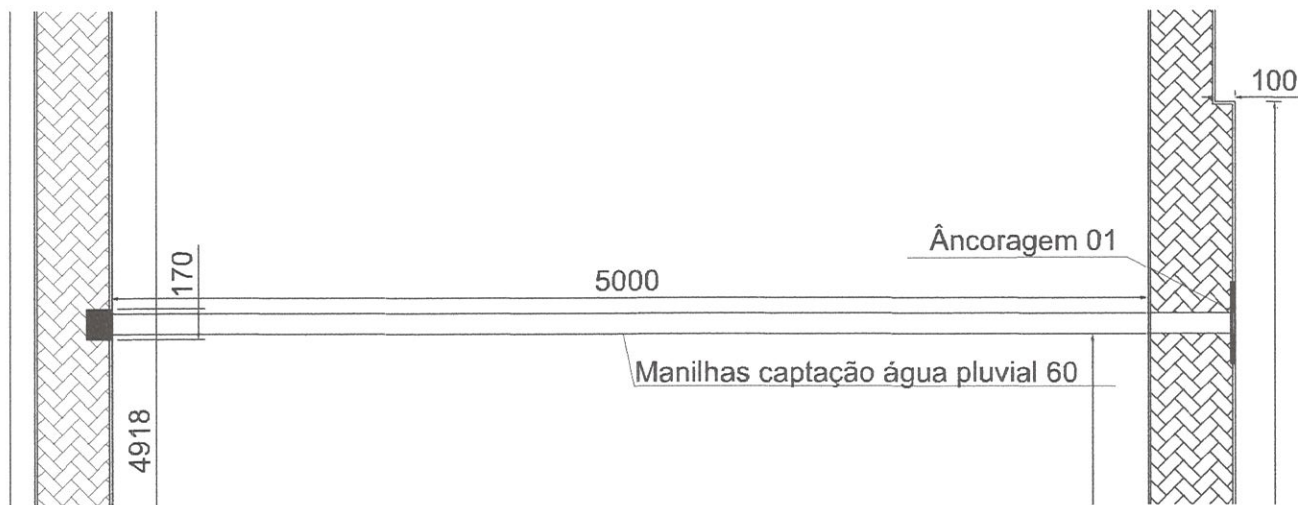


○ Detalhe drenagem  
Escala 1/50

|  |                                    |                 |   |
|--|------------------------------------|-----------------|---|
| Visto  |                                    |                 |  |
| Projeto Execução de pavimentação e drenagem em Roseiral, Distrito de Mutum-MG  |                                    |                 |   |
| Endereço   | Data                               | Folha           |   |
| Roseiral<br>Distrito de Mutum-MG   | Março/24                           | 06/08           |   |
|  | CG                                 | Finalidade      |   |
|  |                                    | Construção      |   |
| Proprietário   |                                    |                 |   |
| <br>Prefeitura Municipal de Mutum<br>18.348.086.0001/03 |                                    |                 |   |
| RT   |                                    |                 |   |
| <br>Gary Lincker de Freitas Stofel<br>CREA MG 243019/D  |                                    |                 |   |
| Área lote  | Área construída                    | Informações     |   |
|  | 3.728,40m <sup>2</sup>             | Perímetro rural |   |
| Número RT<br>(Preencher a mão)   | Número alvará<br>(Preencher a mão) |                 |   |
| Escala   | Projeto                            |                 |   |
| Indicada   | JRSTOFEL                           |                 |   |




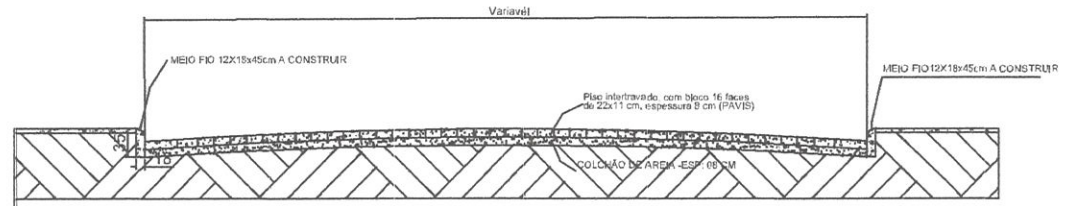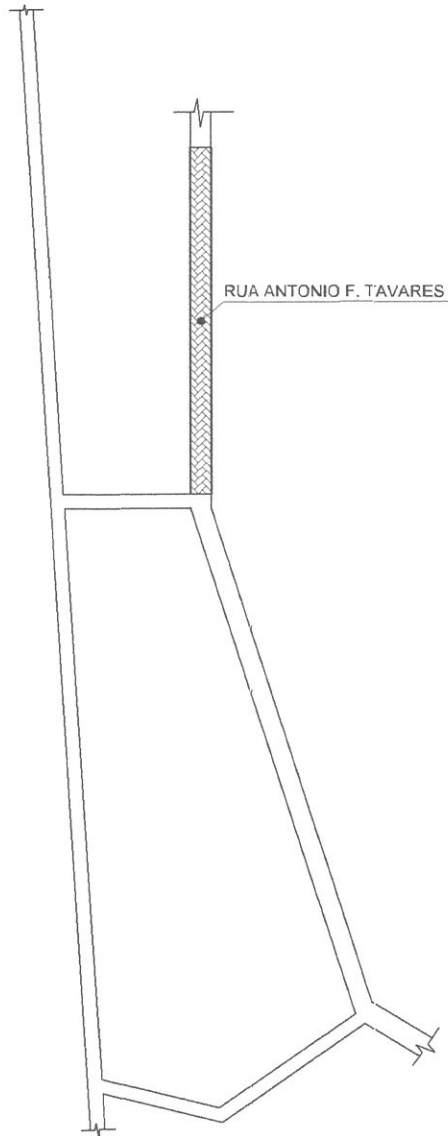

○ Detalhe calçamento  
Sem escala

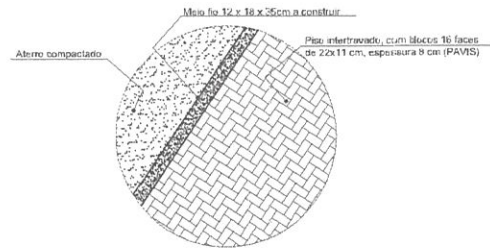


○ Detalhe calçamento  
Escala 1/50

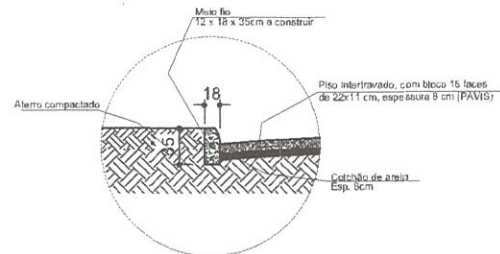

○ Detalhe calçamento  
Escala 1/50

○ Detalhe calçamento  
Escala 1/200

|   |   |                  |                          |  |
|---|---|------------------|--------------------------|--|
| Visto   |   |                  |                          |  |
| Projeto Execução de pavimentação e drenagem em Roseiral, Distrito de Mutum-MG |   |                  |                          |  |
| Endereço<br>Roseiral<br>Distrito de Mutum-MG                                  |   | Data<br>Março/24 | Folha<br>07/08           |  |
|   |   | CG               | Finalidade<br>Construção |  |
| Proprietário<br>x Prefeitura Municipal de Mutum<br>18.348.086.0001/03         |   |                  |                          |  |
| RT<br>Gary Lineker de Freitas Stofel<br>CREA MG 243019/D                      |   |                  |                          |  |
| Área lote   | Área construída<br>3.728,40m <sup>2</sup> | Informações      |                          |  |
| Número RT<br>(Preencher a mão)  | Número alvará<br>(Preencher a mão)        | Perímetro rural  |                          |  |
| Escala<br>Indicada  | Projeto<br>Gary Lineker                   |                  |                          |  |

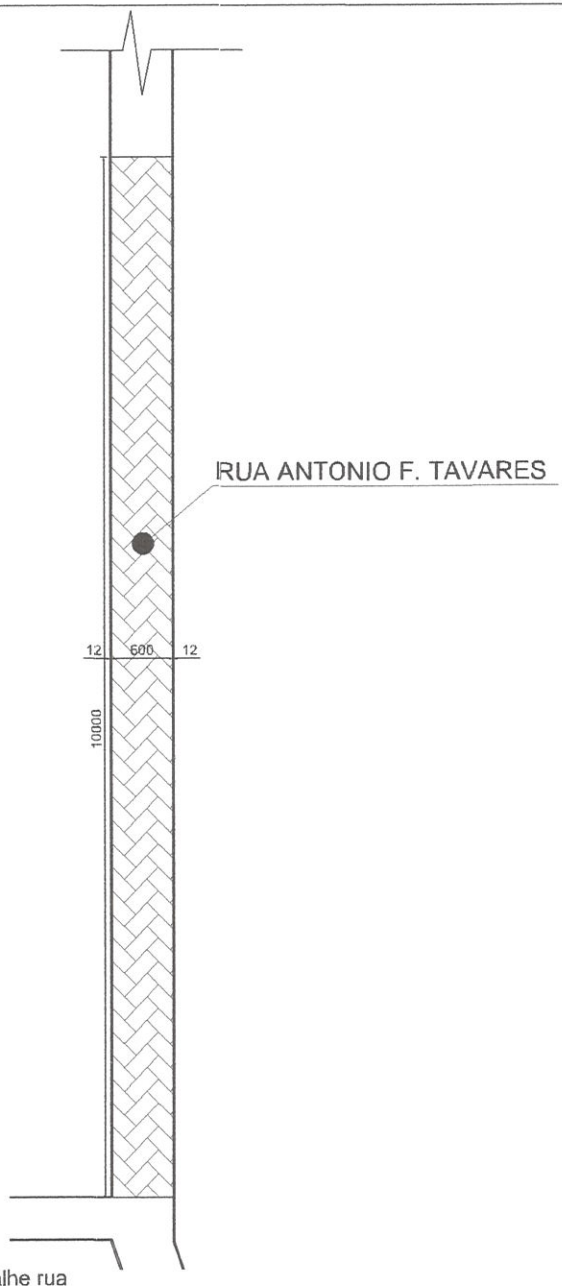

|  |                                    |                 |  |
|--|------------------------------------|-----------------|--|
| Visto  |                                    |                 |  |
| Projeto  |                                    |                 | Execução de pavimentação e drenagem em Roseiral,<br>Distrito de Mutum-MG |
| Endereço   | Data                               | Folha           |  |
| Roseiral<br>Distrito de Mutum-MG   | Março/24                           | 08/08           |  |
|  | CG                                 | Finalidade      |  |
|  |                                    | Construção      |  |
| Proprietário   |                                    |                 |  |
| <p align="center">              Prefeitura Municipal de Mutum<br/>             18.348.086-0001/03           </p> |                                    |                 |  |
| RT   |                                    |                 |  |
| <p align="center">              Gary Lineker de Freitas Stofel<br/>             CREA MG 243019/D           </p>  |                                    |                 |  |
| Área lote  | Área construção                    | Informações     |  |
|  | 3.728,40m <sup>2</sup>             | Perimetro rural |  |
| Número RT<br>(Preencher a mão)   | Número alvará<br>(Preencher a mão) |                 |  |
| Escala   | Projeto                            |                 |  |
| Indicada   | Gary Lineker                       |                 |  |