


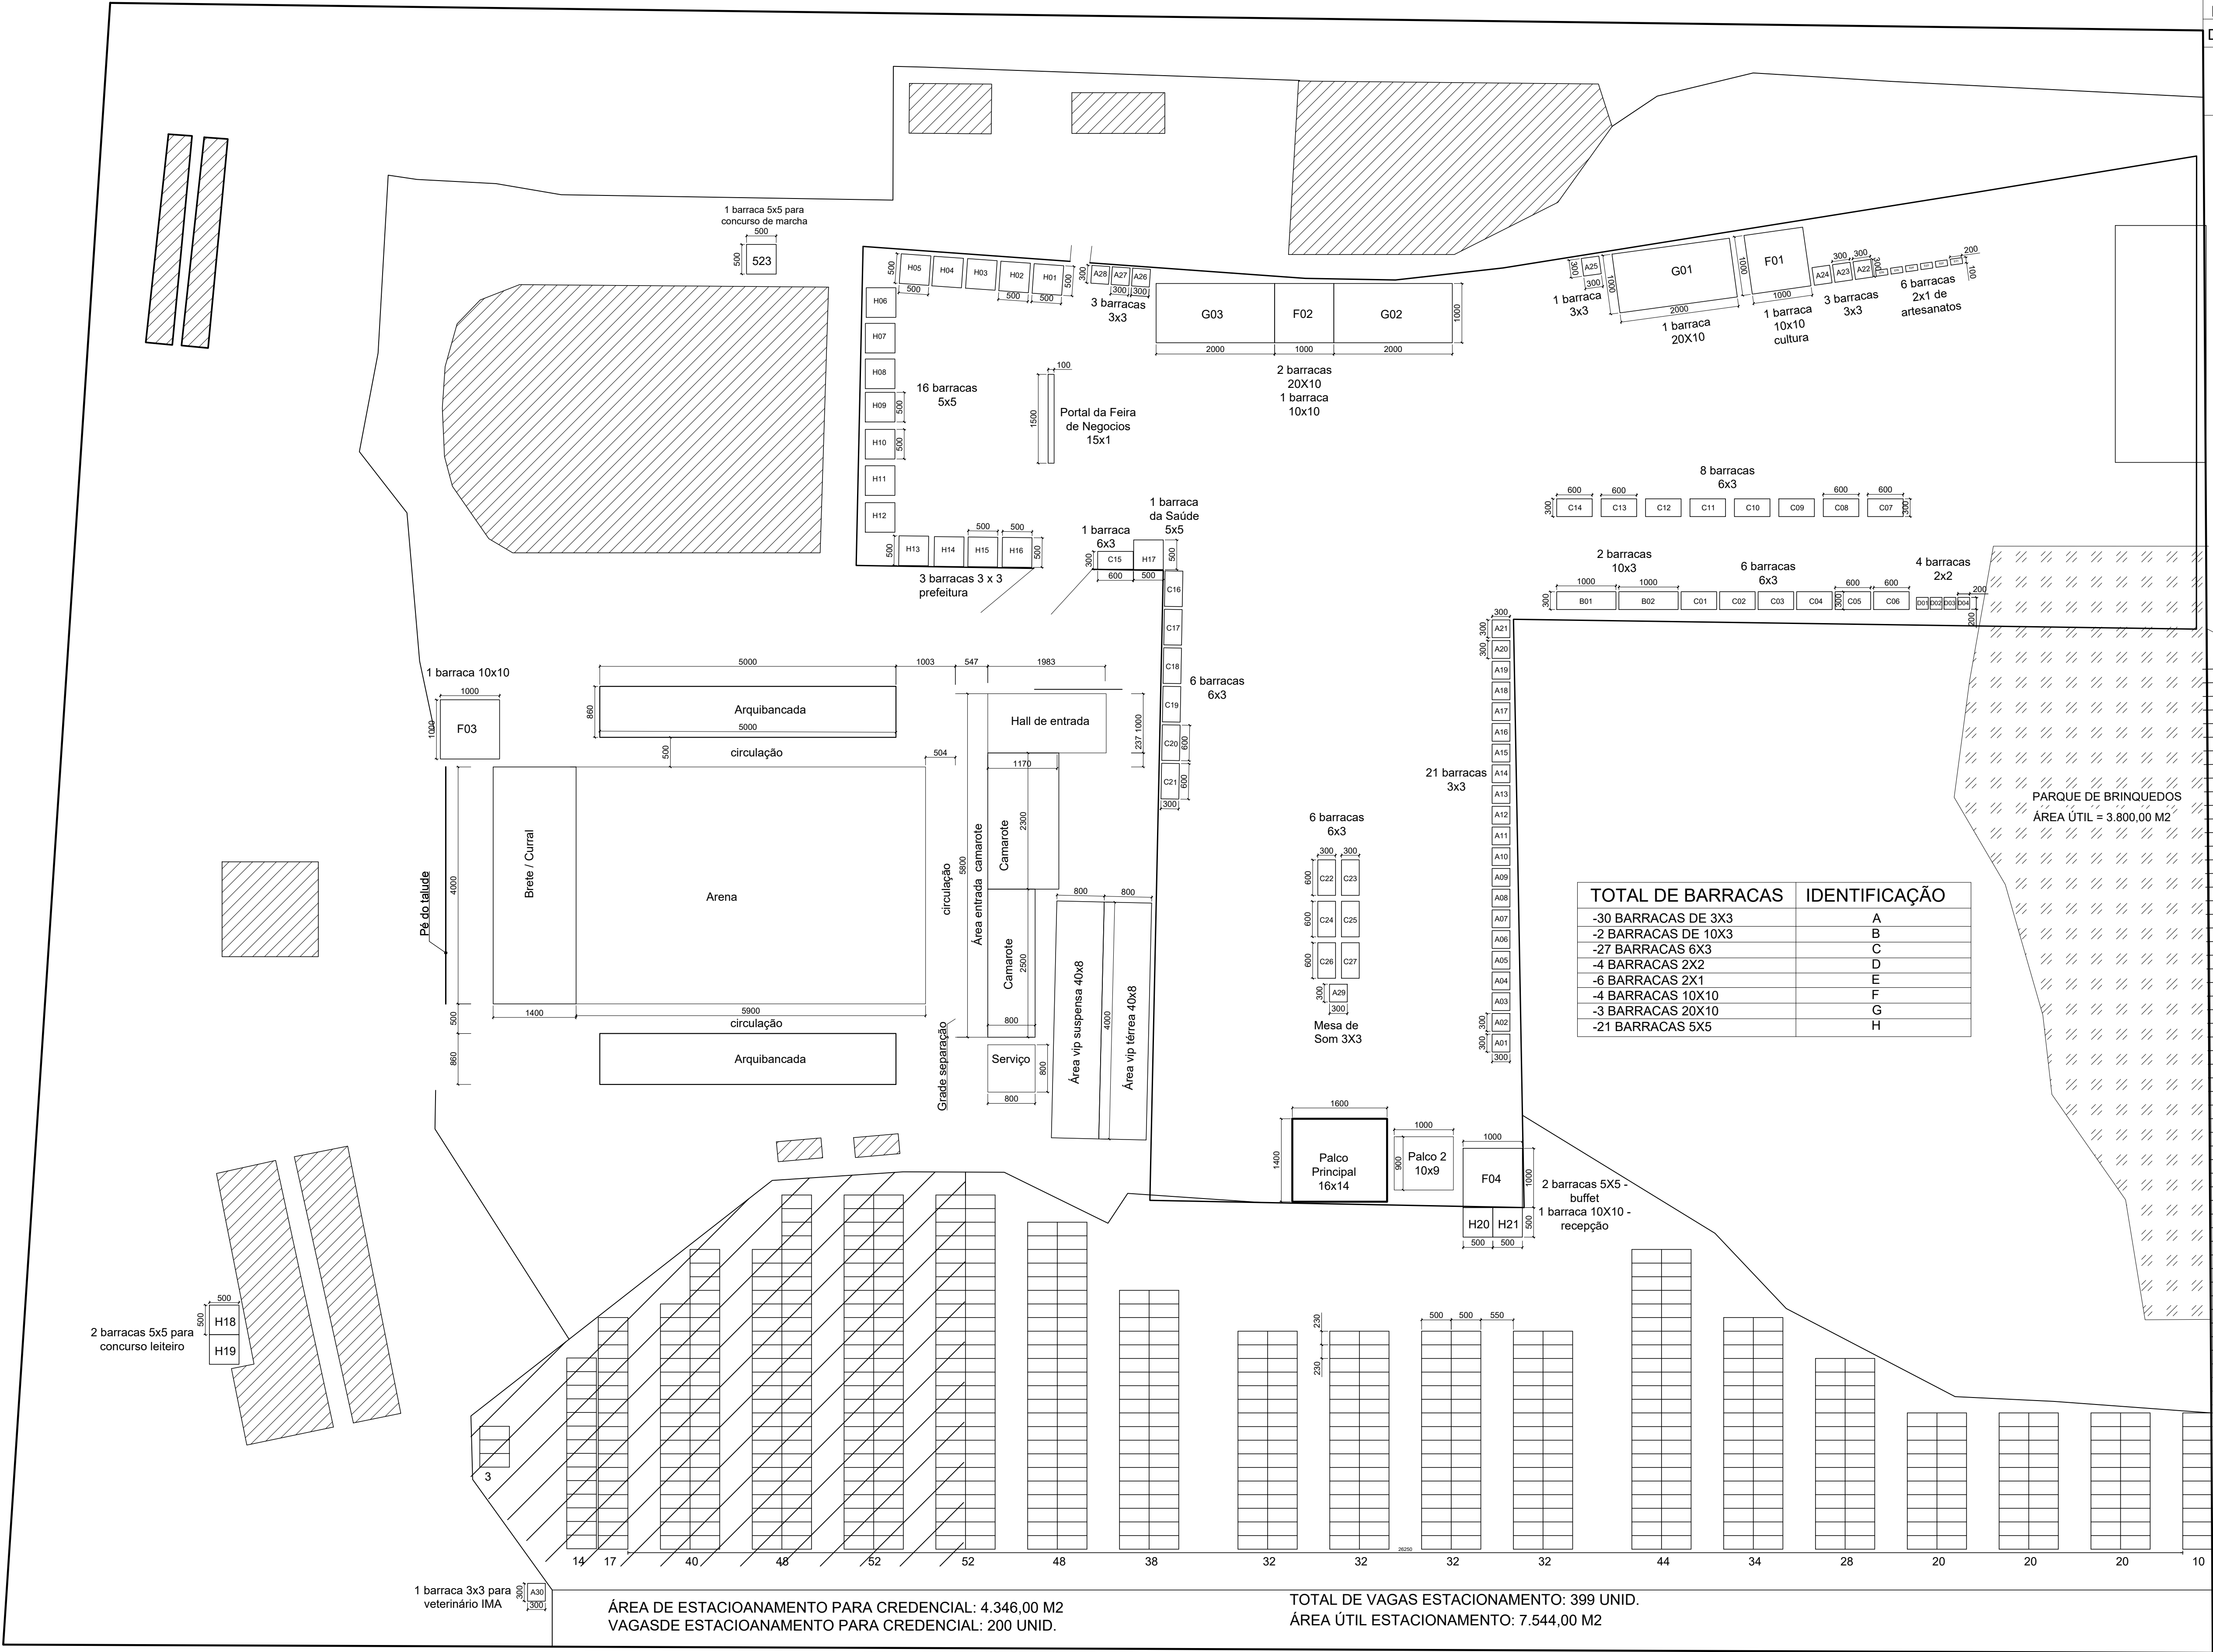

58
53
TOTAL DE VAGAS: 111 UNID.
ÁREA ÚTIL ESTACIONAMENTO:
2.740,00 M2