# CROQUI 38ª EXPOMUTUM - 2025

ENDEREÇO: PRAÇA DE EVENTOS JOÃO COSTA DE OLIVEIRA - AV. AURELINO PAULINO, S/N - BAIRRO PEDRA BONITA - MUTUM - MG

DATA DO EVENTO: 17/07/2024 a 21/07/2024

PROPRIETÁRIO: MUNICÍPIO DE MUTUM - MG
CNPJ: 18.348.086/0001-06
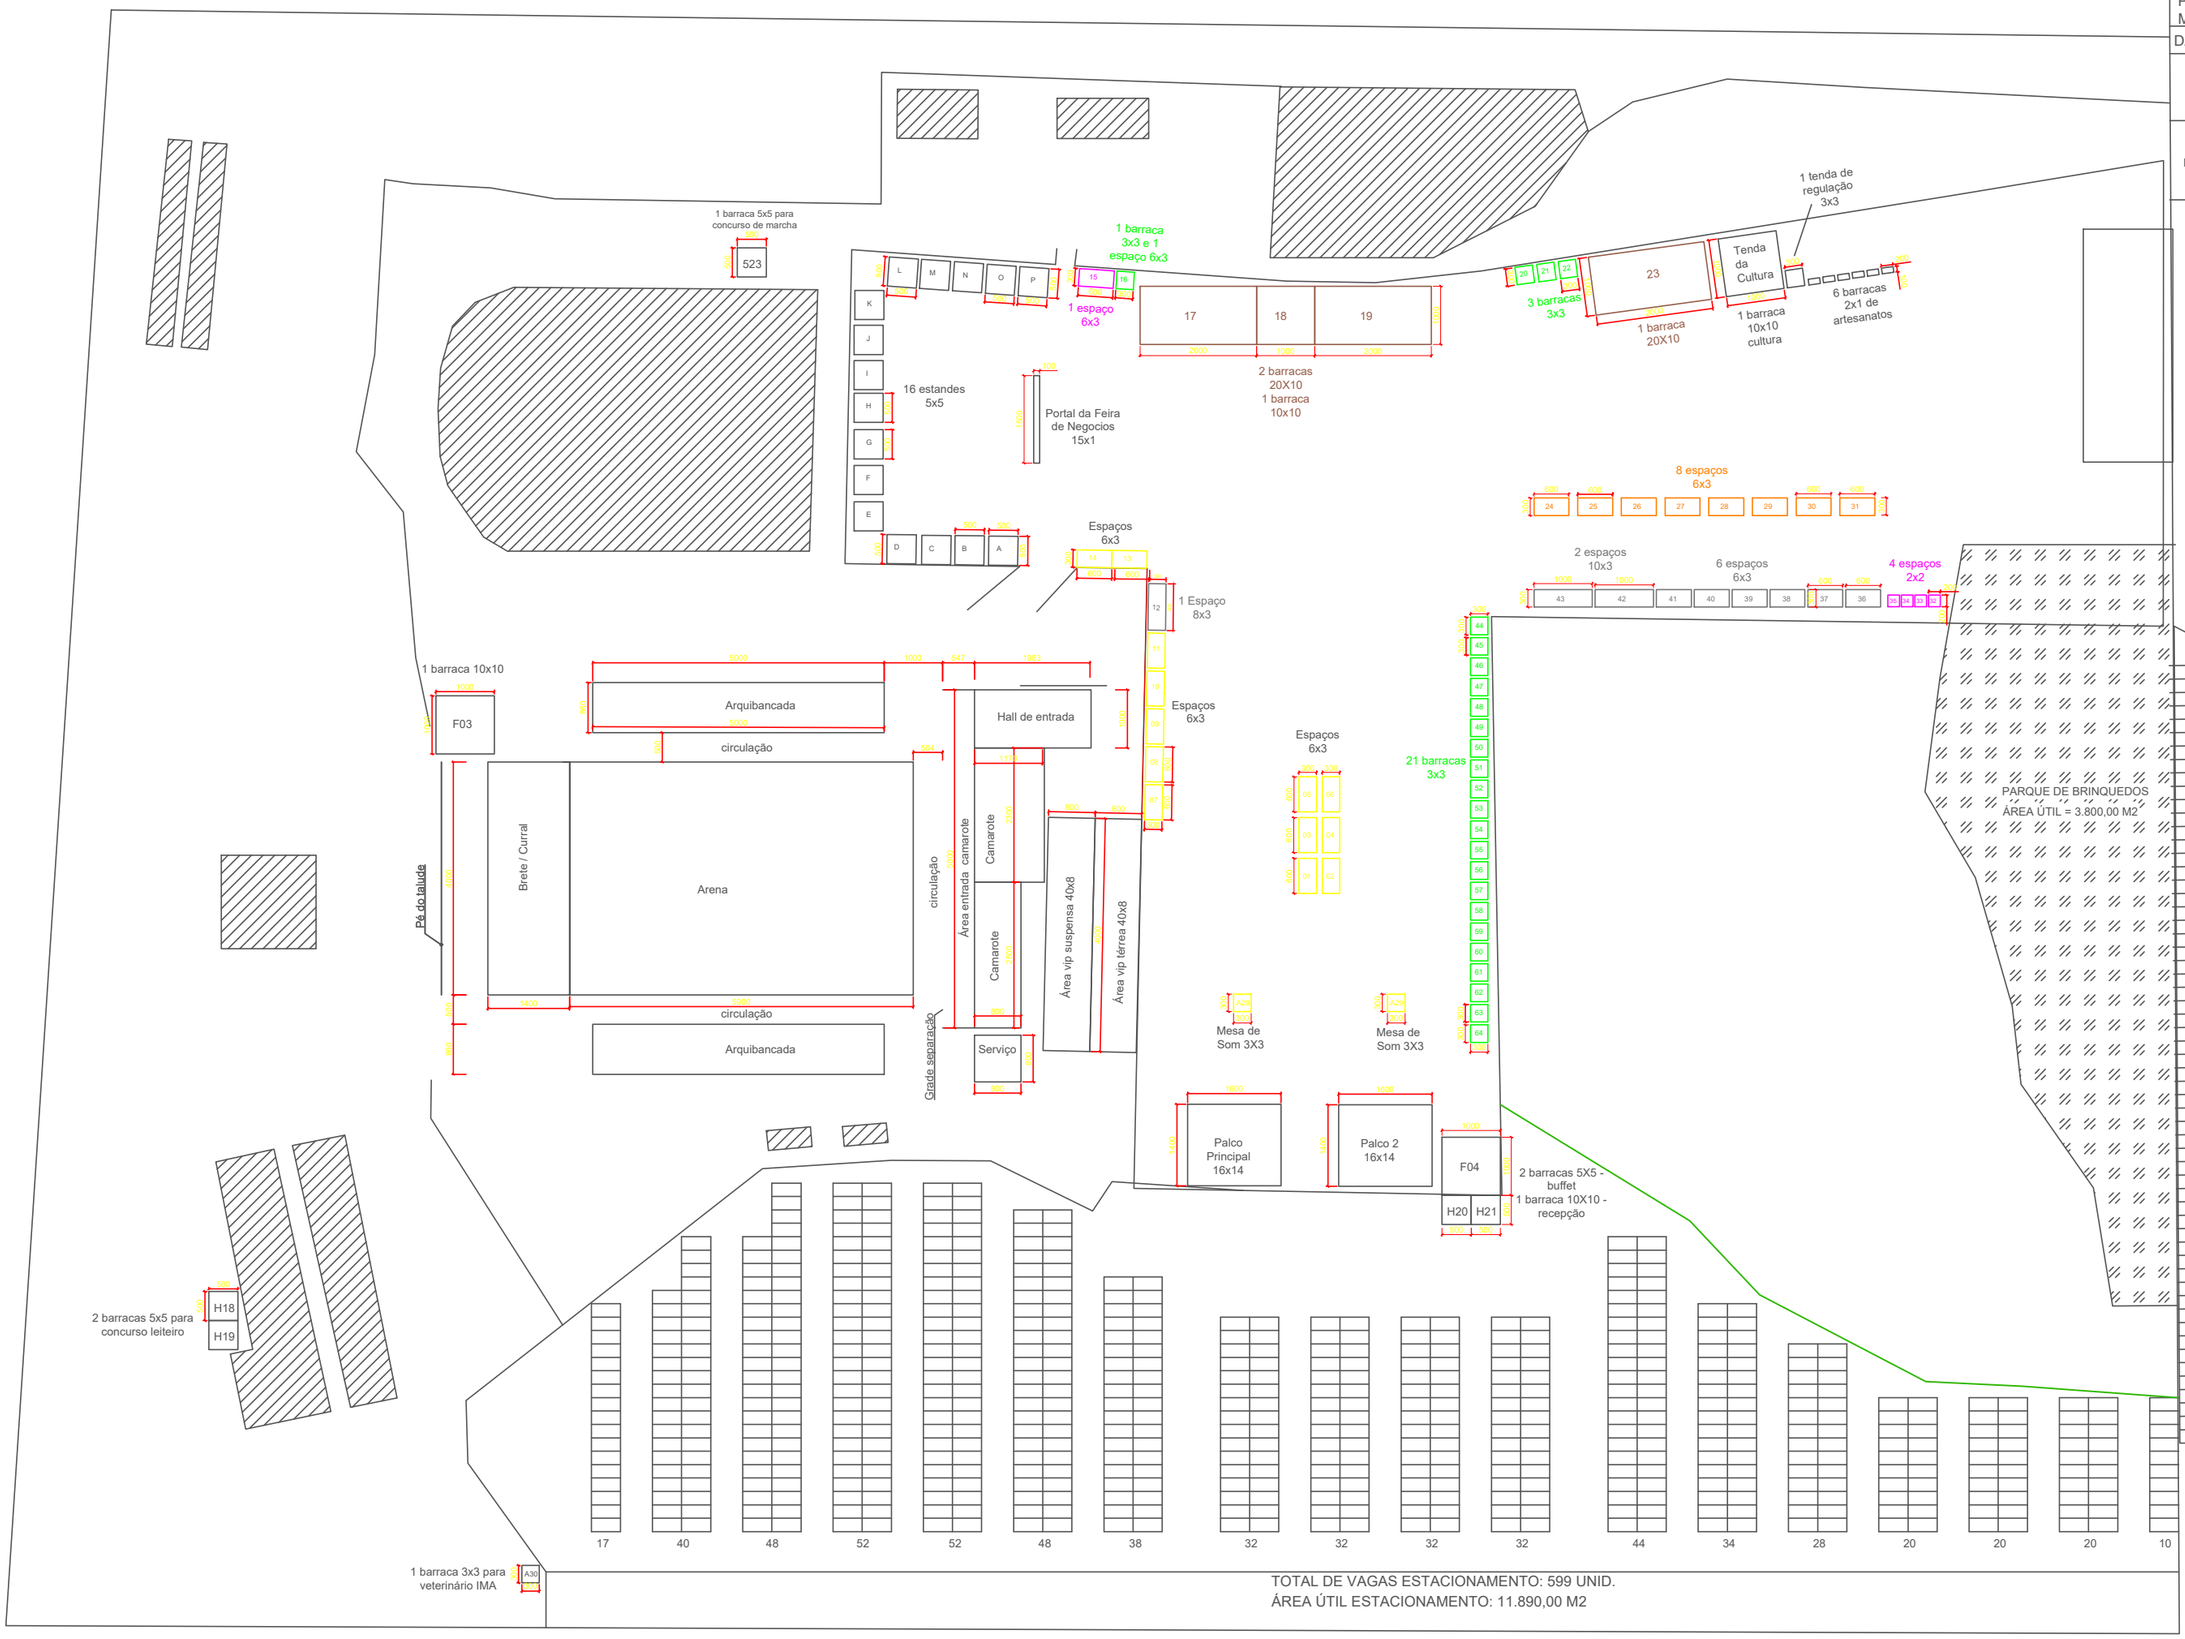
RT CROQUI: VIVÊNCIO SATHLER NUNES PEREIRA
ENGENHEIRO CIVIL
CREA-MG: 176.231